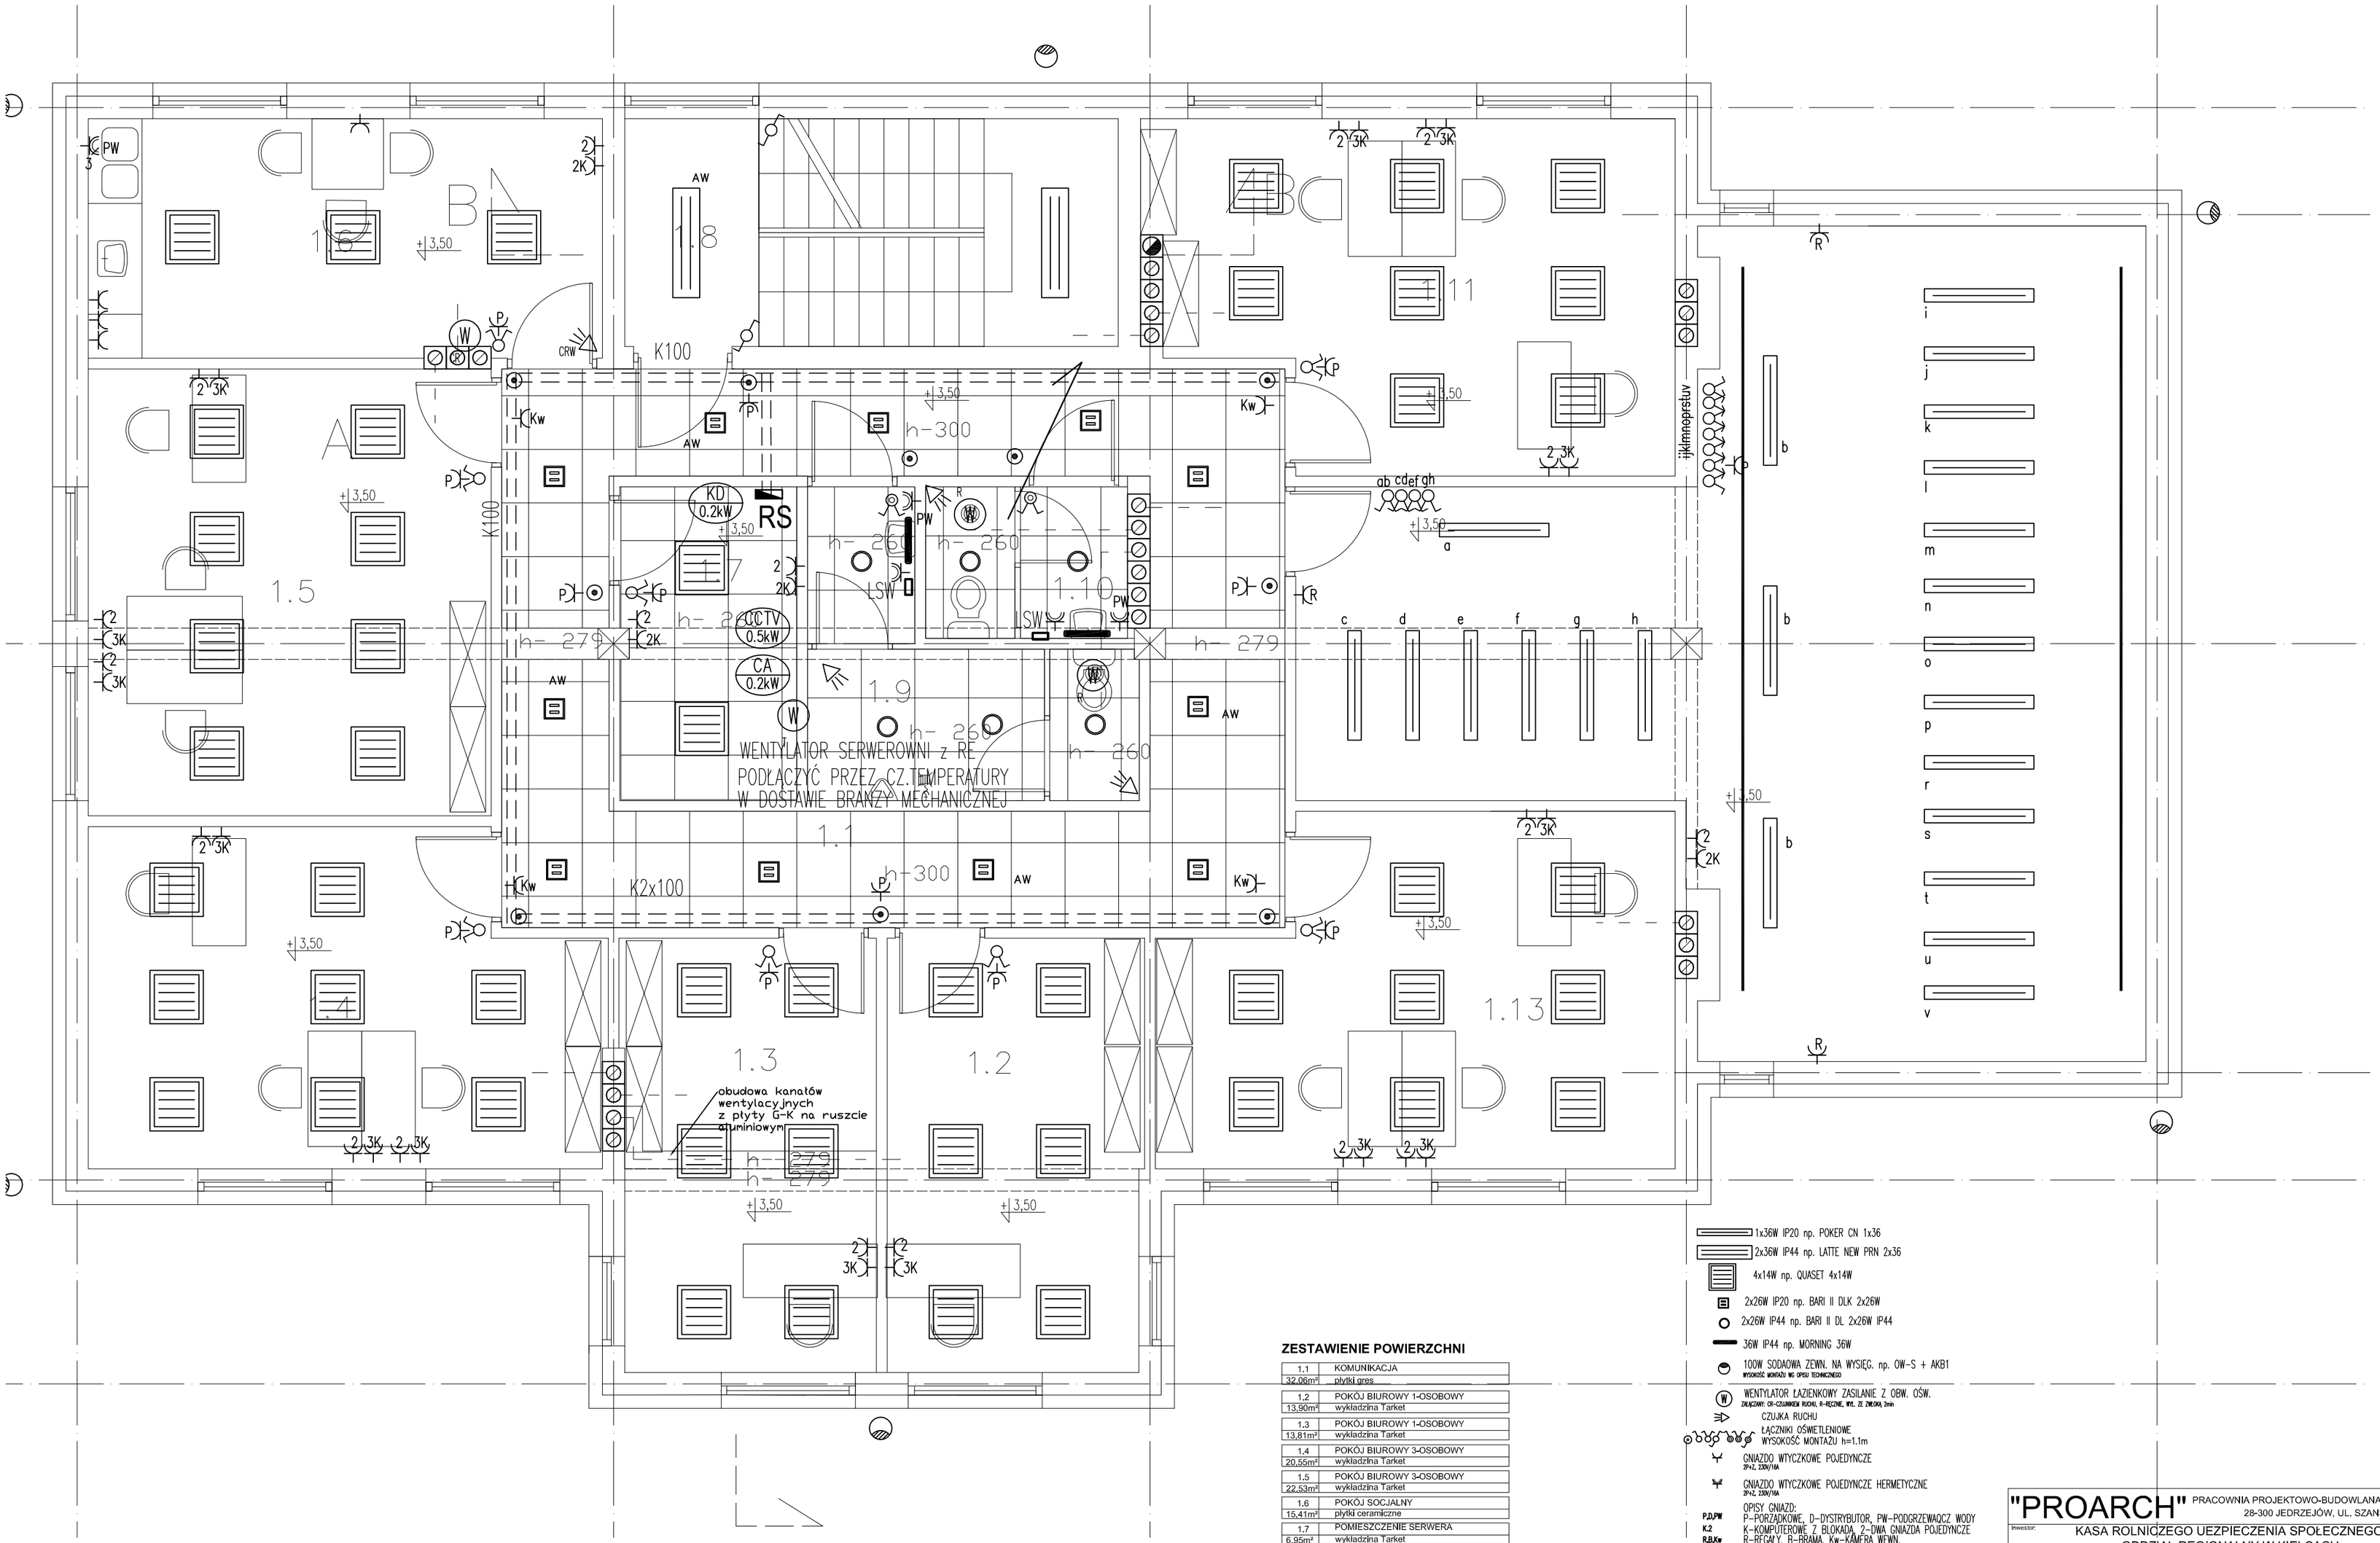

UWAGI:

1. PROWADZENIE PRZEWODÓW W LINIACH RÓWNOLEGŁYCH I PROSTOPADŁYCH DO KRAWĘDZI ŚCIAN I SUFITÓW, W PRZETRZENI MIEDZYSUFITOWEJ W KORYTKACH I NATYNKOWO W POMIESZCZENIACH PODTYNKOWO I W ŚCIANKACH G-K.
2. WYSOKOŚĆ MONTAŻU ŁĄCZNIKÓW OŚWIETLENIA 1,1m.
3. WYSOKOŚĆ MONTAŻU GNIAZD WTYKOWYCH
   h=0.3m, POM. BIUROWE I KORYTARZE
   h=1.4m TOALETY, POM. SOCJALNE I TECH
   h= JAK PODANO NA RYSUNKU.

ZESTAWIENIE POWIERZCHNI

1.1 32,08m²	KOMUNIKACJA płytki gres
1.2 13,90m²	POKÓJ BIUROWY 1-OSOBOWY wykładzina Tarket
1.3 13,81m²	POKÓJ BIUROWY 1-OSOBOWY wykładzina Tarket
1.4 20,55m²	POKÓJ BIUROWY 3-OSOBOWY wykładzina Tarket
1.5 22,53m²	POKÓJ BIUROWY 3-OSOBOWY wykładzina Tarket
1.6 15,41m²	POKÓJ SOCJALNY płytki ceramiczne
1.7 6,95m²	POMIESZCZENIE SERWERA wykładzina Tarket
1.8 14,08m²	KLATKA SCHODOWA wykładzina Tarket
1.9 8,47m²	WC MĘSKI płytki ceramiczne
1.10 3,83m²	WC DAMSKI płytki ceramiczne
1.11 21,63m²	POKÓJ BIUROWY 3-OSOBOWY wykładzina Tarket
1.12 61,99m²	MAGAZYNT AKT płytki gres
1.13 21,03m²	POKÓJ BIUROWY 3-OSOBOWY wykładzina Tarket

RAZEM - 256,24m²

1x36W IP20 np. POKER CN 1x36

2x36W IP44 np. LATTE NEW PRN 2x36

4x14W np. QUASET 4x14W

2x26W IP20 np. BARI II DLK 2x26W

2x26W IP44 np. BARI II DL 2x26W IP44

36W IP44 np. MORNING 36W

100W SODAOWA ZEWN. NA WYSIĘG. np. OW-S + AKB1
WYSOKOŚĆ MONTAŻU WG OPISU TECHNICZNEGO

W WENTYLATOR ŁAZIENKOWY ZASILANIE Z OBW. OŚW.
ZAŁĄCZANY: CR-CZUJNIKIEM RUCHU, R-RĘCZNIE, WŁ. ZE ZWŁOką 2min

CZUJKA RUCHU

ŁĄCZNIKI OŚWIETLENIOWE
WYSOKOŚĆ MONTAŻU h=1.1m

GNIAZDO WTYCZKOWE POJEDYNCZE
2P+Z, 230V/16A

GNIAZDO WTYCZKOWE POJEDYNCZE HERMETYCZNE
2P+Z, 230V/16A

OPISY GNIAZD:
P,D,PW P-PORZĄDKOWE, D-DYSTRYBUTOR, PW-PODGRZEWACZ WODY
K,Z K-KOMPUTEROWE Z BLOKADĄ, 2-DWA GNIAZDA POJEDYNCZE
R,B,Kw R-REGAŁY, B-BRAMA, Kw-KAMERA WEWN.

K100 TRASA KORYTA ELEKTRYCZNEGO

LSW LOKALNA SZYNA WYRÓWNAWCZA

PUSZKA INSTALACYJNA ROZGAŁĘZNA

NR NW URZĄDZENIA ELEKTRYCZNE PODŁĄCZONE BEZPOŚREDNIO AUTOMATYKA W DOSTAWIE BRANŻY MECHANICZNEJ
NR - NAZWA/NUMER KOLEJNY
MOC ELEKTRYCZNA W kW

CW - AUTOMATYKA CENTRALI WENTYLACYJNEJ
AC - AGREGAT CHŁODNICZY
WD - WENTYLATOR DACHOWY
NP - NAWILŻACZ PAROWY
KL - KLIMATYZATOR
Kz - KAMERA ZEWNĘTRZNA Z GRZAŁKĄ
CCTV - SZAFA TELEWIZJI PRZEMYSŁOWEJ
CA - CENTRALA ALARMOWA
KD - CENTRALA KONTROLI DOSTĘPU
SK - STEROWNIK KOTŁA
SW - SZYNA WYRÓWNAWCZA

"PROARCH"	PRACOWNIA PROJEKTOWO-BUDOWLANA L.GAŁCZEWSKI 28-300 JEDRZEJÓW, UL. SZANSA14
Inwestor:	KASA ROLNICZEGO UEZPIECZENIA SPOŁECZNEGO ODDZIAŁ REGIONALNY W KIELCACH UL. WOJSKA POLSKIEGO 65B, 25-389 KIELCE
Temat:	BUDOWA SIEDZIBY PLACÓWKI TERENOWEJ W SANDOMIERZU PRZY UL. SŁOWACKIEGO
Nr rys.:	E-2
	PROJEKT WYKONAWCZY
Skala:	1:50
	Plan instalacji elektrycznych Rzut Piętra
Data:	01.2010
Projektował:	tech. Krzysztof Krupiński
Nr upr.:	107/75
Podpis:	
Sprawdził:	mgr inż. Hubert Krupiński
	KL-111/2001