


RZUT FUNDAMENTÓW  
skala 1 : 50

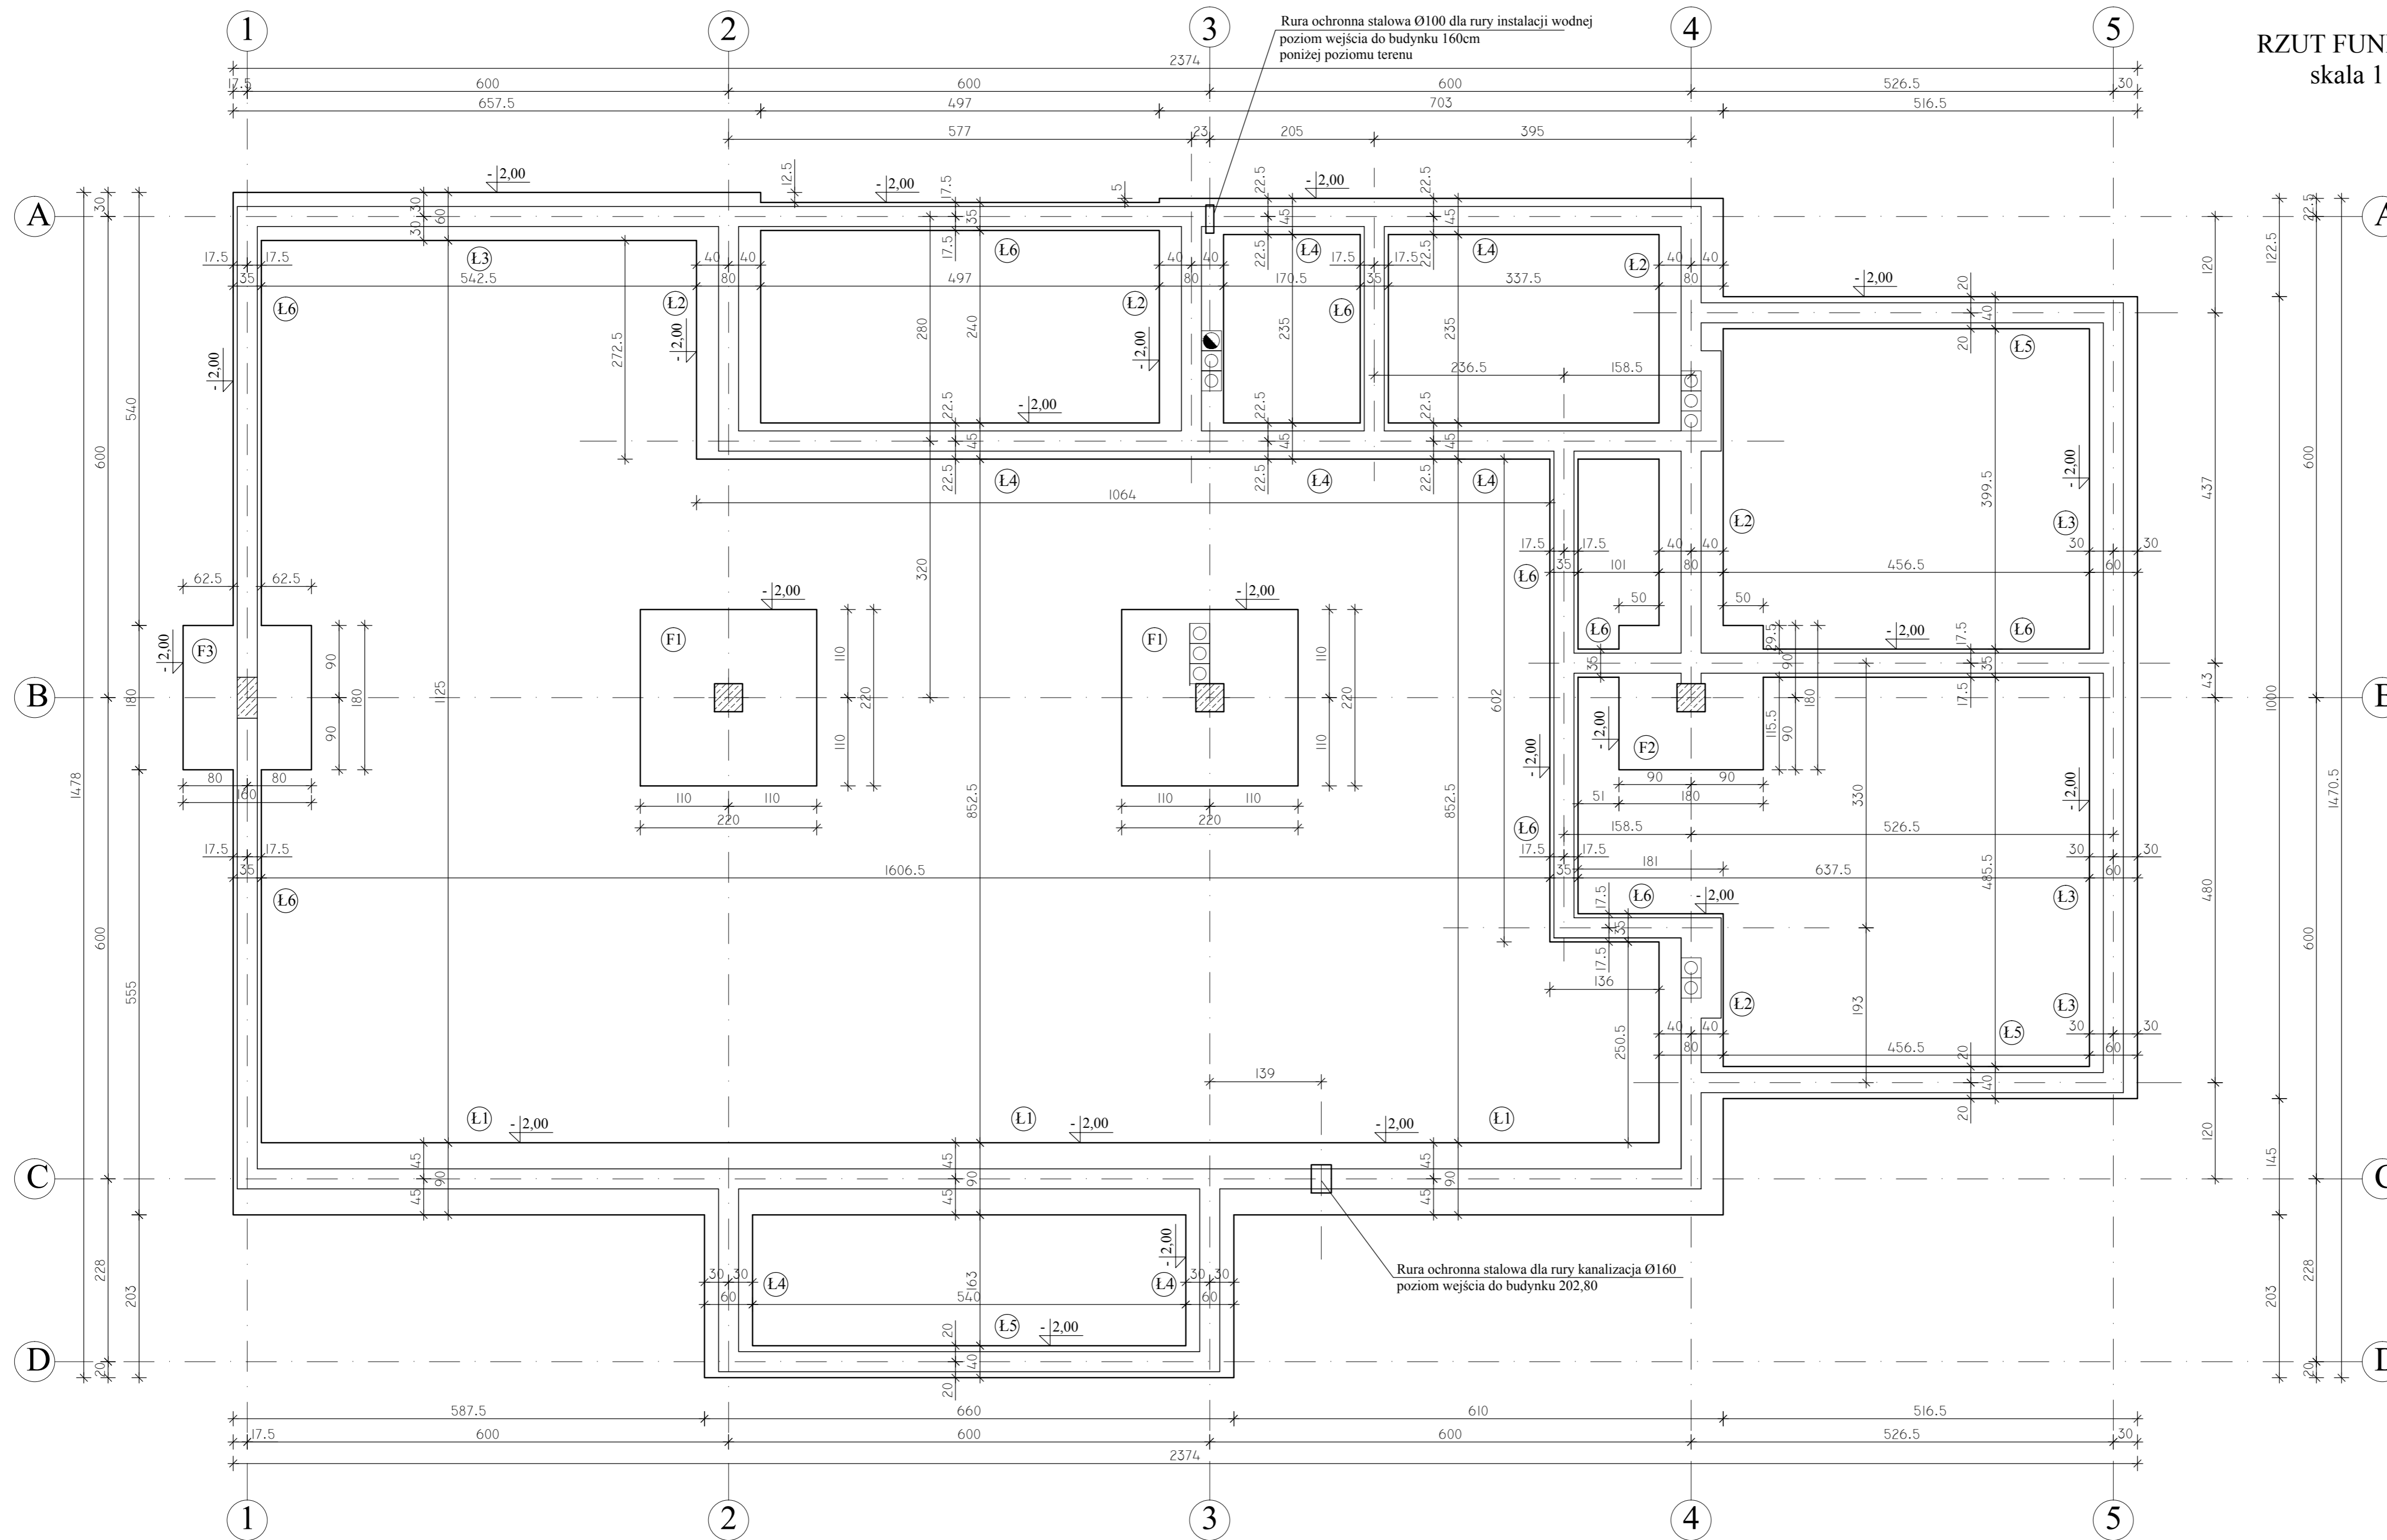

p.p.p ± 0,00= 204,60 m n.p.m  
poziom posadowienia  
- 2,00= 202,60 m n.p.m

BETON B25 (C20/25)  
STAL # A-IIIN ( B500SP)  
Æ A-I (St3SX)

UWAGI:

1. Roboty ziemne prowadzić pod ścisłym nadzorem osoby uprawnionej.
2. Fundamenty należy posadowić na warstwie pyłu w stanie zwartym o stopniu plastyczności IL=0,00. ( Warstwa geologiczna I)
3. Projekt rozpatrywać z innymi branżami.
4. Rury instalacyjne prowadzić w rurach ochronnych wg projektów branżowych. Przed ułożeniem rur należy lokalizację zweryfikować z projektem branżowym
5. Stopy F1 wysokości 50 cm. Pozostałe stopy oraz ławy wysokości 40 cm.

Investor: KASA ROLNICZEGO UZPIECZENIA SPOŁECZNEGO				Nr rys.
ODDZIAŁ REGIONALNY W KIELCACH				1K
UL. WOJSKA POLSKIEGO 65B, 25-389 KIELCE				
BUDOWA SIEDZIBY PLACÓWKI TERENOWEJ				
W SANDOMIERZU PRZY UL. SŁOWACKIEGO dz. nr ewid. 1510/4				
PROJEKT WYKONAWCZY KONSTRUKCJI				
RZUT FUNDAMENTÓW				1 : 50
PROJEKTOWAŁ:	Nr upr.:	Data:	POOPS	
mgr inż. Krzysztof Mężyk	KI-108/2002	25.01.2010		
SPRAWDZIŁ:	SWK/0029/	25.01.2010		
mgr inż. Dariusz Wójcicki	PWOK/03			