


POZ. 5.0 - KONSTRUKCJA ZBROJENIA PŁYTY STROPOWEJ NAD PARTEREM SK. 1:50
(ZBROJENIE DOLNE)

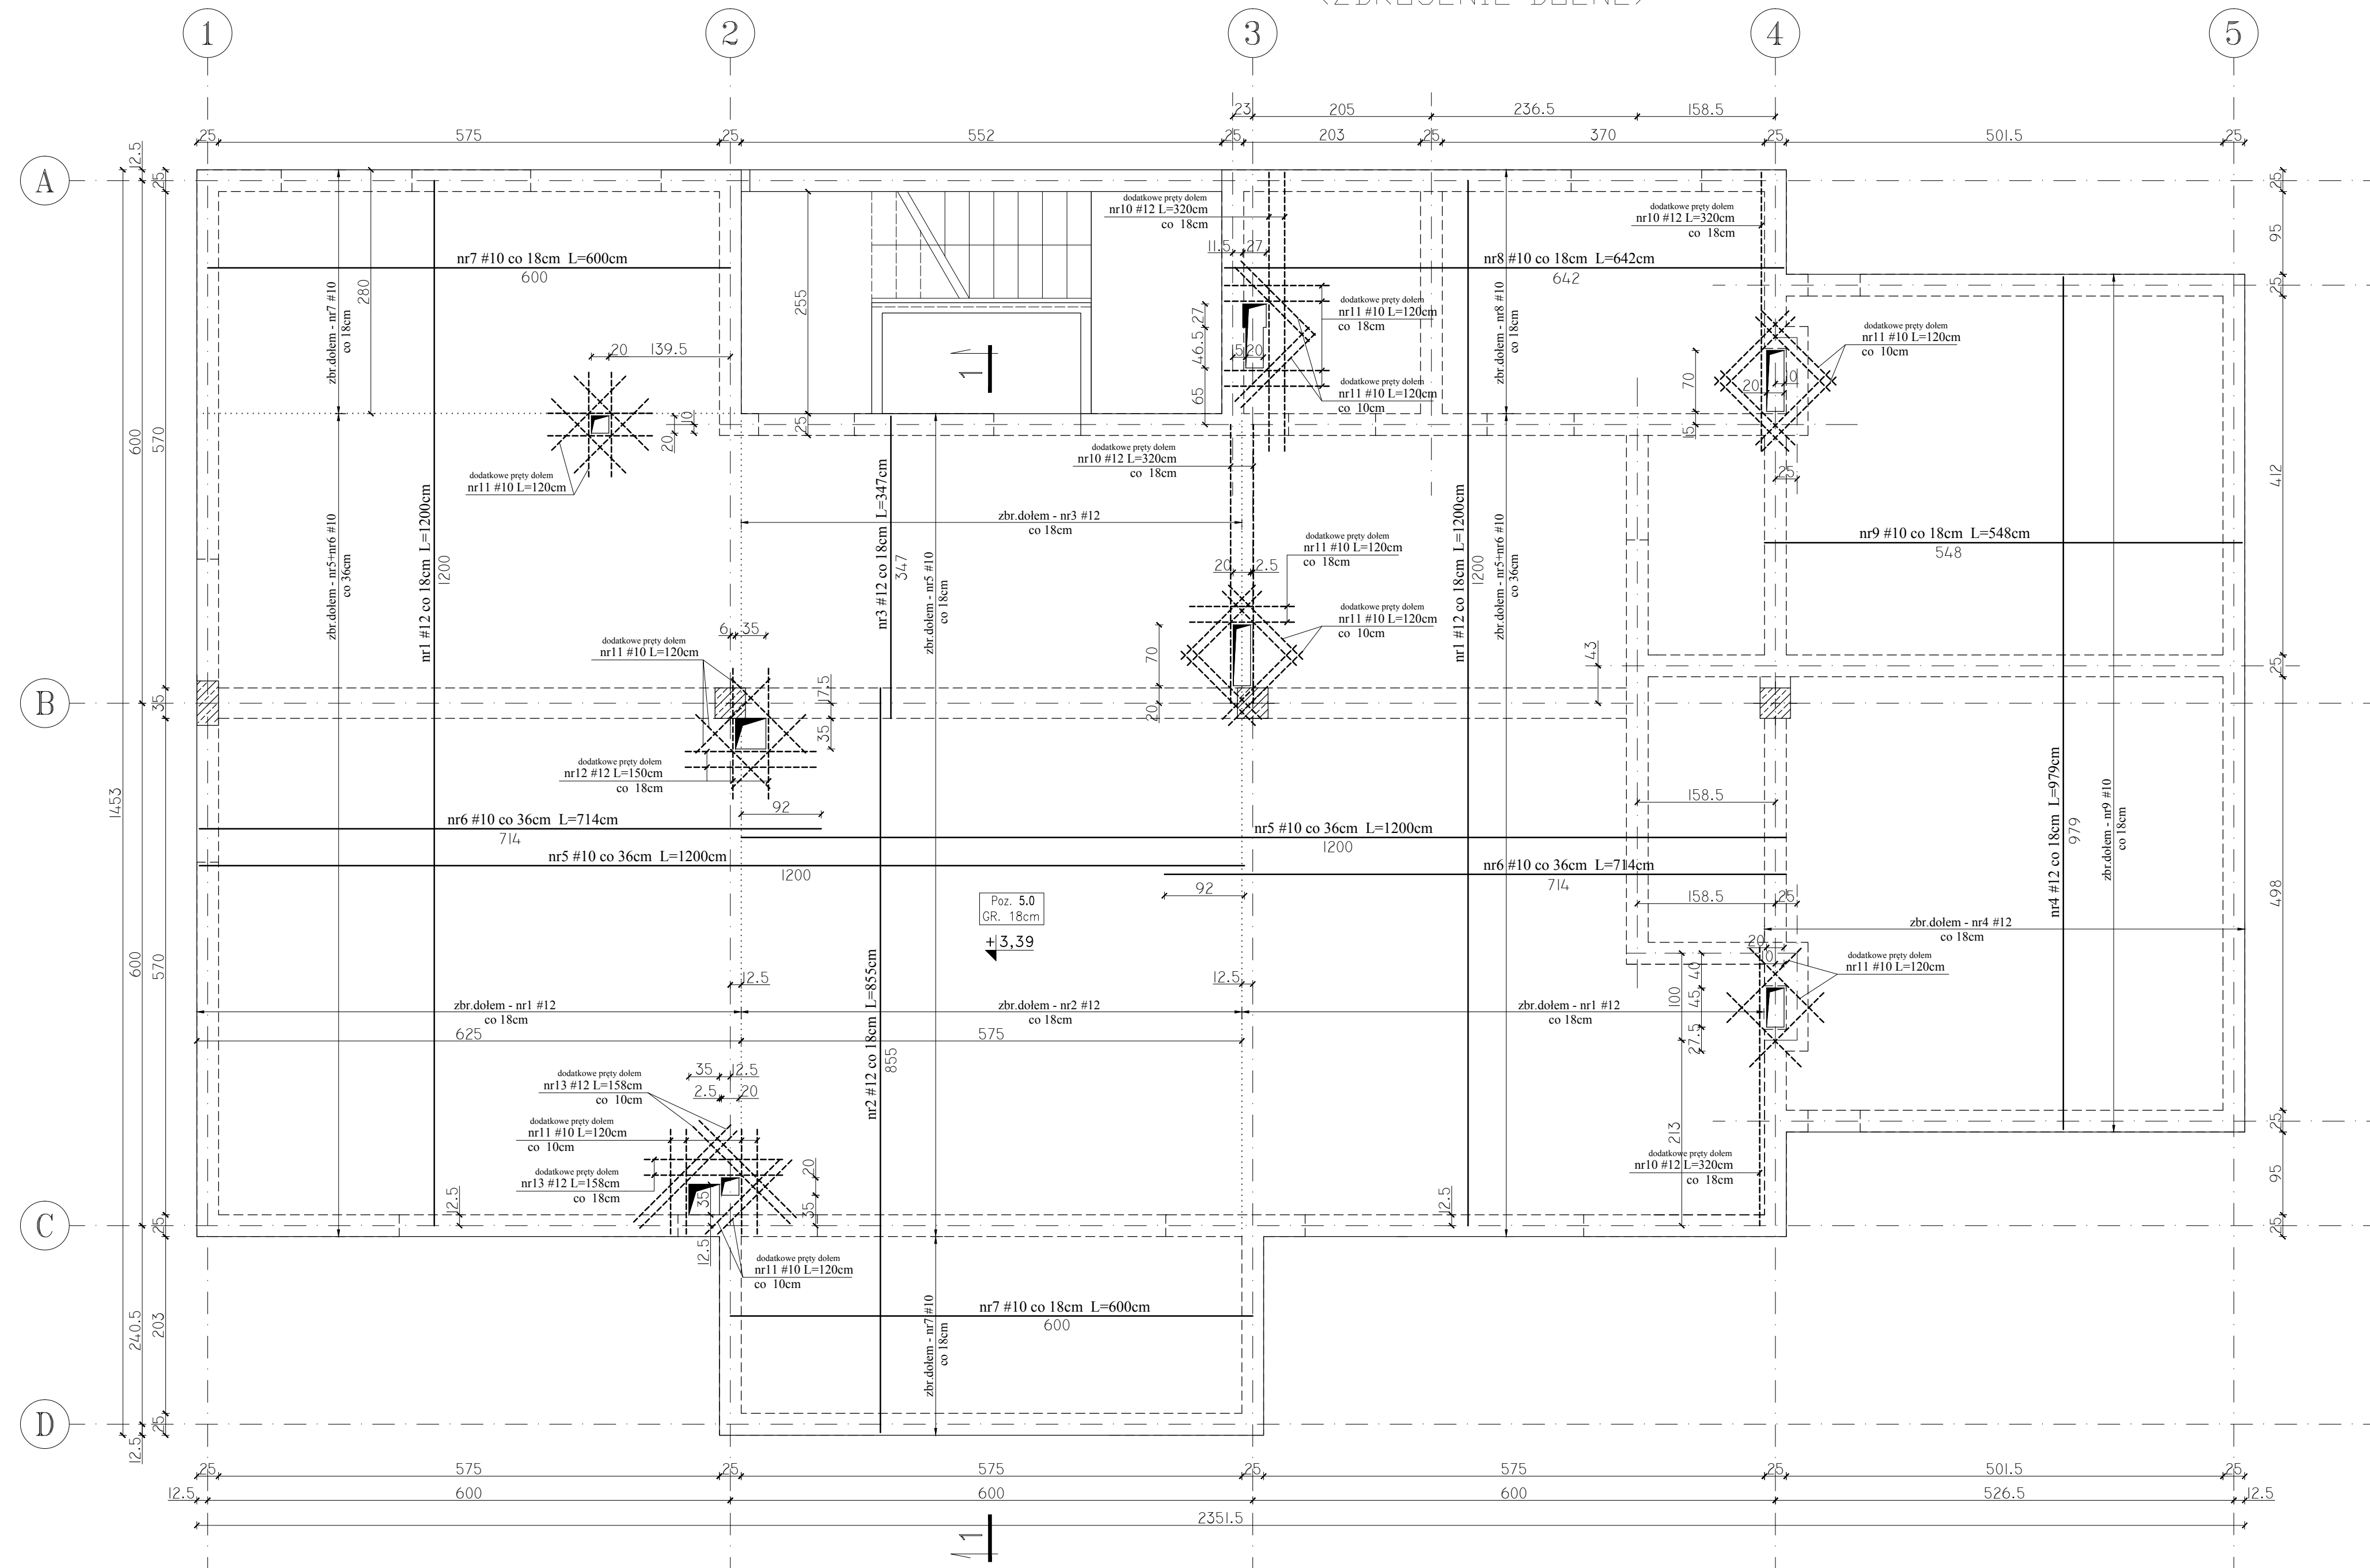

PLYTY GRUBOŚCI 18cm: ODLEGŁOŚCI OD KRAWĘDZI PLYTY DO ŚRODKA CIĘŻKOŚCI ZBROJENIA
acr/acs/ar/as =

$\begin{matrix} s \\ | \\ r \\ | \\ s \end{matrix}$

acr - odl. śr. ć. zbrojenia górnego w kierunku r (4.5cm)
 acs - odl. śr. ć. zbrojenia górnego w kierunku s (3.5cm)
 ar - odl. śr. ć. zbrojenia dolnego w kierunku r (4.5cm)
 as - odl. śr. ć. zbrojenia dolnego w kierunku s (3.5cm)

- UWAGI:**
- OTULENIE PRĘTÓW ZBROJENIOWYCH J.W.
 - GRUBOŚCI PLYT: 18cm
 - W MIEJSCACH WYSTĘPOWANIA OTWORÓW PRĘTY ZBROJENIOWE PRZECINAĆ
 - NA RYSUNKU NIE OZNACZONO DOKŁADNIE POMIĘSZYCH OTWORÓW, KTÓRYCH WIELKOŚCI I USYTUOWANIE NALEŻY WYZNACZYĆ WG ODPWIEDNIICH PROJEKTÓW BRANŻOWYCH
 - DOZBROJENIE OTWORÓW PRZEPROWADZAC GÓRĄ I DOŁEM
 - DROBNA LINIA PRZERYWANA ZAZNACZONO SŁUPY I ŚCIANY NOŚNE, UWZGLĘDNIANE W OBLICZENIACH JAKO PODPIORY
 - DOKŁADNE WIELKOŚCI I USYTUOWANIE OTWORÓW STROPOWYCH WG PROJEKTU ARCHITEKTURY
 - WOKÓŁ OTWORÓW NALEŻY DODAC DODATKOWE PRĘTY ZBROJENIA PODSTAWOWEGO UŁOŻONEGO RÓWNOLEGLE DO OBRZEŻY, O PRZEKROJU POPRZECZNYM RÓWNYM PRZECIĘTIEM ZBROJENI - JAK POKAZANO NA RYSUNKU.
 - DROBNA LINIA KROPKOWANA ZAZNACZONO STREFY ROZKŁADU POSZCZEGÓLNEGO ZBROJENIA

BETON C20/25 (B25)
STAL # A-IIIIN (B500SP)
φ A-I (St3SX)

Inwestor: KASA ROLNICZEGO UZIEPIECZENIA SPOŁECZNEGO ODDZIAŁ REGIONALNY W KIELCACH UL. WOJSKA POLSKIEGO 65B, 25-389 KIELCE		Nr rys. 23K
BUDOWA SIEDZIBY PLACÓWKI TERENOWEJ W SANDOMIERZU PRZY UL. SŁOWACKIEGO dz. nr ewid. 1510/4		
PROJEKT WYKONAWCZY KONSTRUKCJI		
POZ. 5.0 - KONSTRUKCJA ZBROJENIA PŁYTY STROPOWEJ NAD PARTEREM (ZBROJENIE DOLNE)		
PROJEKTOWAŁ: mgr inż. Krzysztof Mężyk		Data: 25.01.2010
SPRAWDZIŁ: mgr inż. Dariusz Wójcicki		Data: 25.01.2010
Nr upr.: KL-108/2002		POIOPS
SWK.0029/ PWOK/03		
		1 : 50