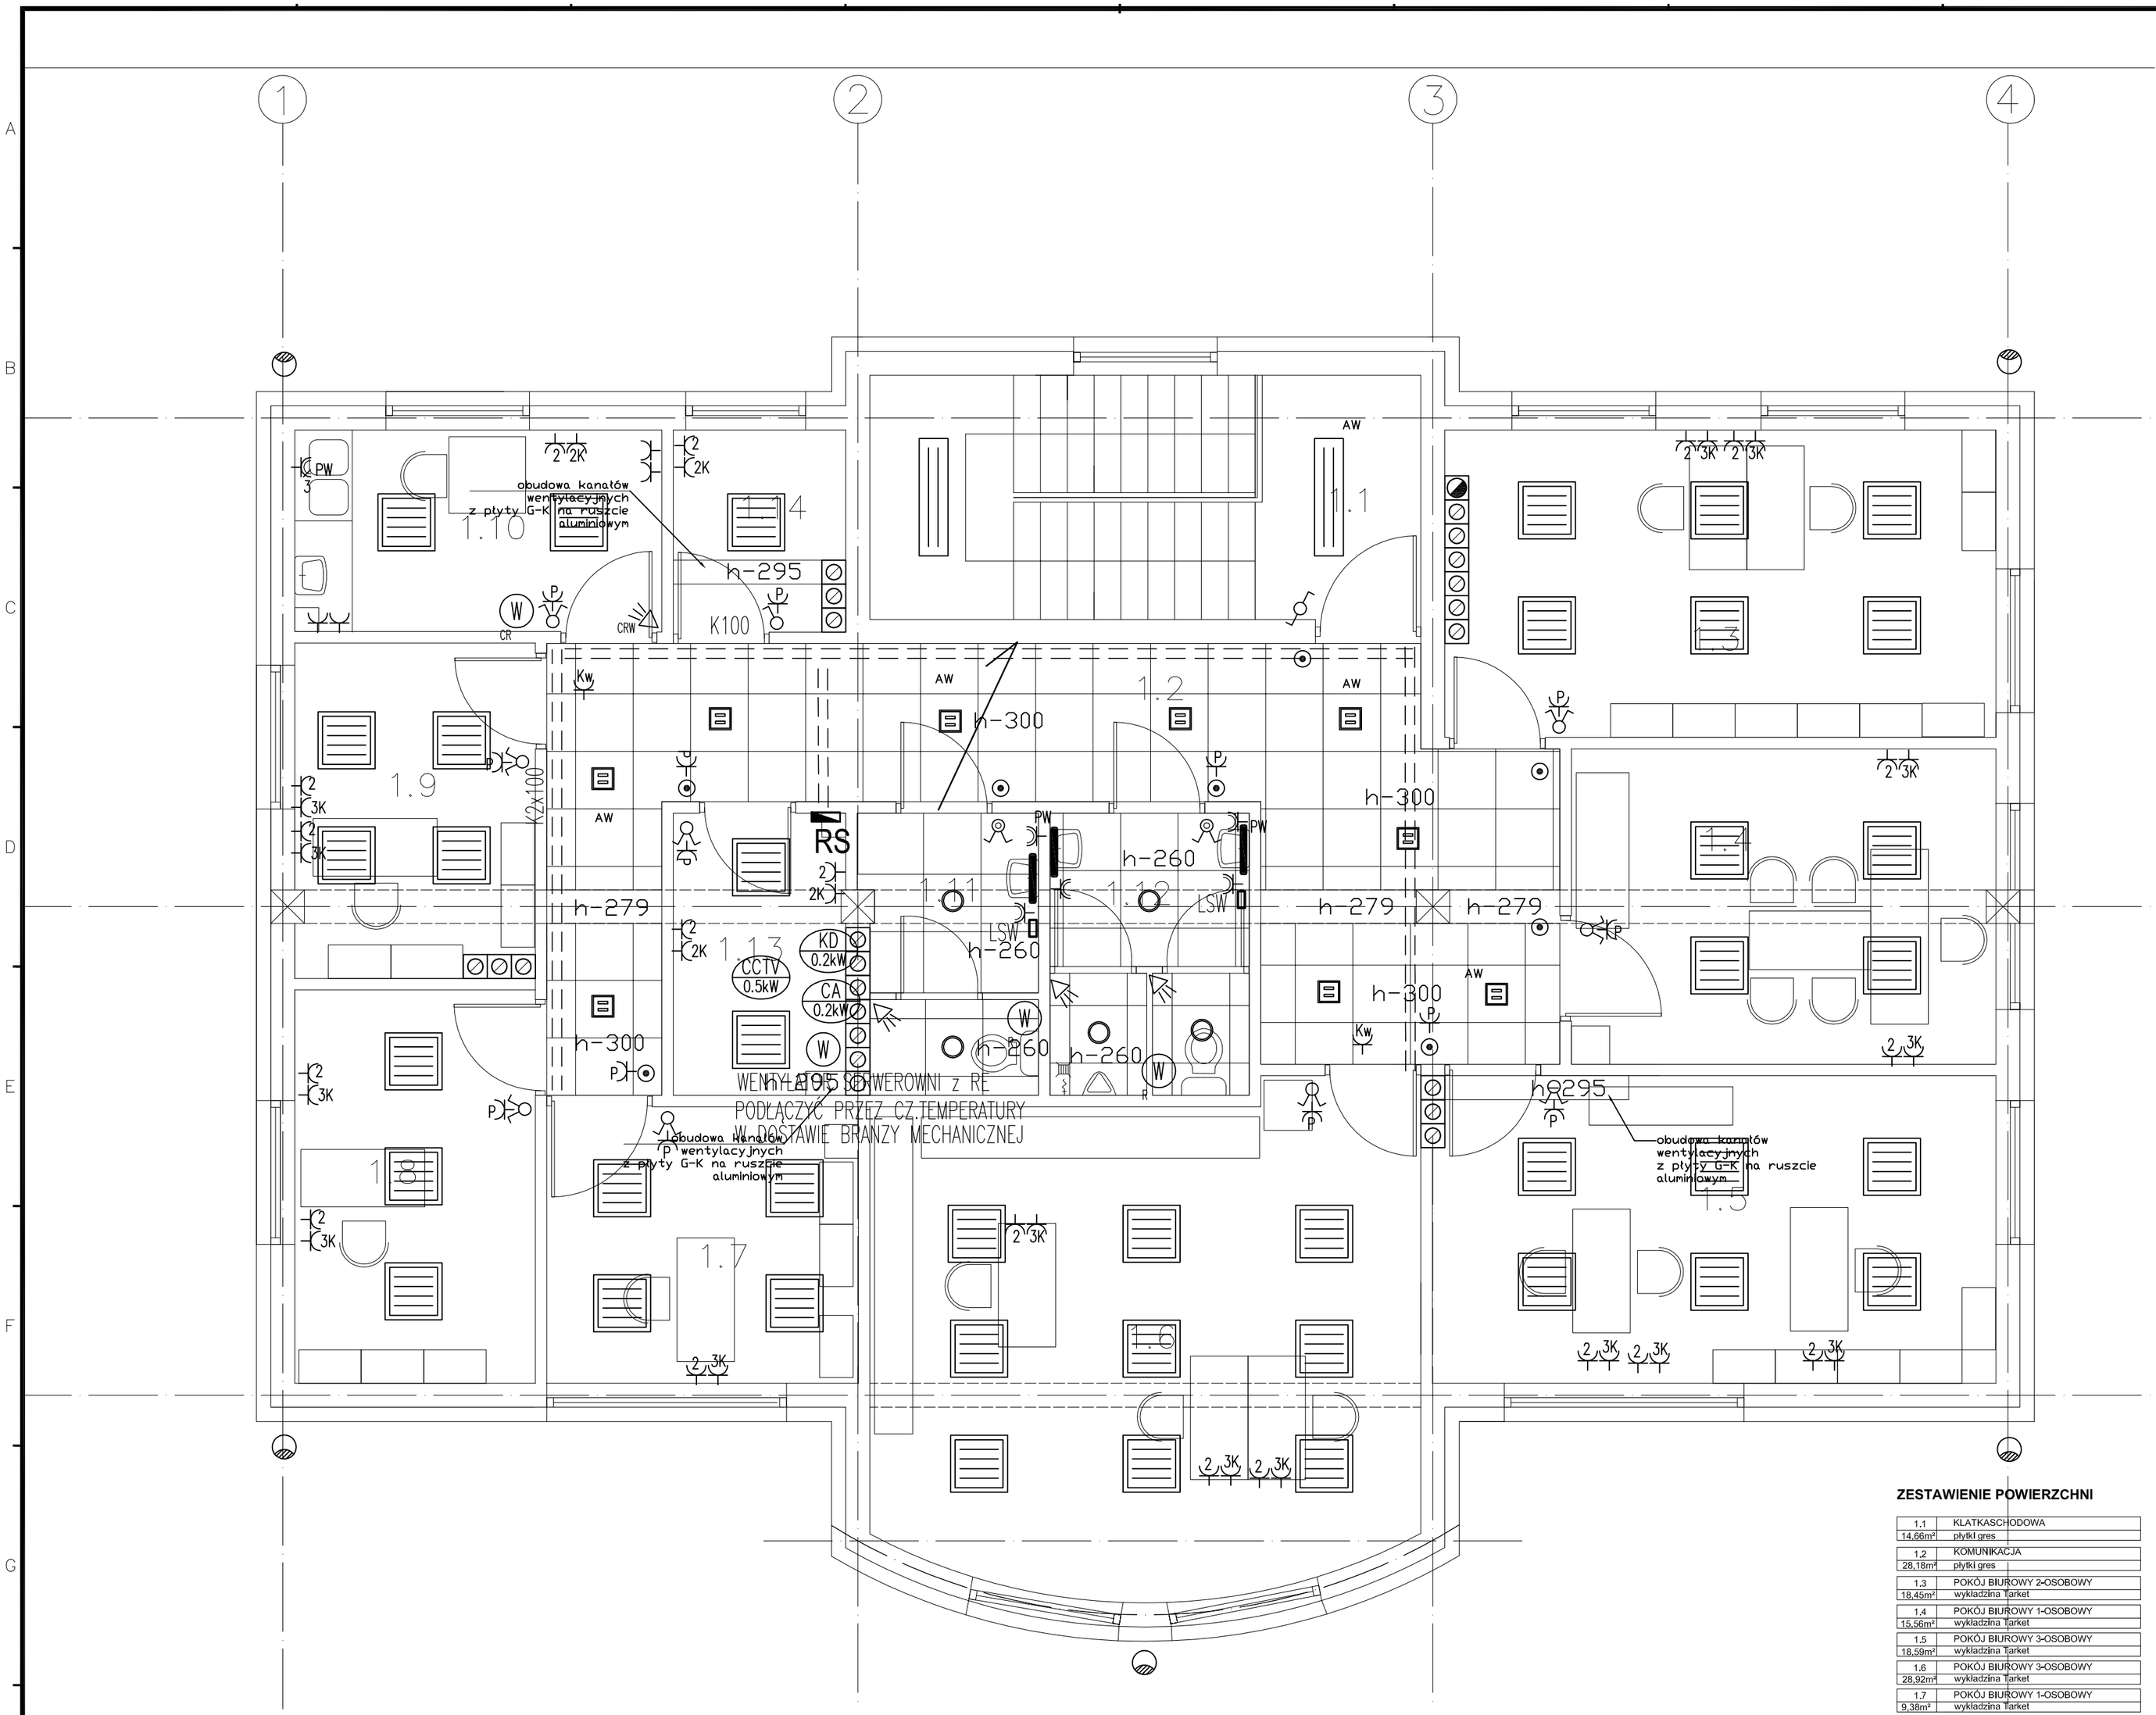

1x36W IP20 np. POKER CN 1x36

2x36W IP44 np. LATTE NEW PRN 2x36

4x14W np. QUASET 4x14W

2x26W IP20 np. BARI II DLK 2x26W

2x26W IP44 np. BARI II DL 2x26W IP44

36W IP44 np. MORNING 36W

100W SODAOWA ZEWN. NA WYSIĘG. np. OW-S + AKB1
WYSOKOŚĆ MONTAŻU WG OPISU TECHNICZNEGO

W WENTYLATOR ŁAZIENKOWY ZASILANIE Z OBW. OŚW.
ZAŁĄCZANY: CR-CZUJNIKIEM RUCHU, R-RĘCZNIE, WYŁ. ZE ZWŁOKĄ 3min

CZUJKA RUCHU

ŁĄCZNIKI OŚWIETLENIOWE
WYSOKOŚĆ MONTAŻU h=1.1m

GNIAZDO WTYCZKOWE POJEDYNCZE
2P+Z, 230V/16A

GNIAZDO WTYCZKOWE POJEDYNCZE HERMETYCZNE
2P+Z, 230V/16A

OPISY GNIAZD:
P,D,PW – P-PORZĄDKOWE, D-DYSTRYBUTOR, PW-PODGRZEWACZ WODY
K,2 – K-KOMPUTEROWE Z BLOKADĄ, 2-DWA GNIAZDA POJEDYNCZE
R,B,Kw – R-REGAŁY, B-BRAMA, Kw-KAMERA WEWN.

K100 TRASA KORYTA ELEKTRYCZNEGO

LSW LOKALNA SZYNA WYRÓWNAWCZA

PUSZKA INSTALACYJNA ROZGAŁĘZNA

NR / kW URZĄDZENIA ELEKTRYCZNE PODŁĄCZONE BEZPOŚREDNIO
AUTOMATYKA W DOSTAWIE BRANŻY MECHANICZNEJ
NR – NAZWA/NUMER KOLEJNY
MOC ELEKTRYCZNA W kW

CW – AUTOMATYKA CENTRALI WENTYLACYJNEJ
AC – AGREGAT CHŁODNICZY
WD – WENTYLATOR DACHOWY
NP – NAWILŻACZ PAROWY
KL – KLIMATYZATOR
Kz – KAMERA ZEWNĘTRZNA Z GRZAŁKĄ
CCTV – SZAFA TELEWIZJI PRZEMYSŁOWEJ
CA – CENTRALA ALARMOWA
KD – CENTRALA KONTROLI DOSTĘPU
SK – STEROWNIK KOTŁA
Gx – CENTRALKA GAZEX

ZESTAWIENIE POWIERZCHNI

1,1	KLATKASCHODOWA	
14,66m²	płytki gres	
1,2	KOMUNIKACJA	
28,18m²	płytki gres	
1,3	POKÓJ BIUROWY 2-OSOBOWY	
18,45m²	wykładzina Tarket	
1,4	POKÓJ BIUROWY 1-OSOBOWY	
15,56m²	wykładzina Tarket	
1,5	POKÓJ BIUROWY 3-OSOBOWY	
18,59m²	wykładzina Tarket	
1,6	POKÓJ BIUROWY 3-OSOBOWY	
28,92m²	wykładzina Tarket	
1,7	POKÓJ BIUROWY 1-OSOBOWY	
9,38m²	wykładzina Tarket	
1,8	POKÓJ BIUROWY 2-OSOBOWY	
10,26m²	wykładzina Tarket	
1,9	POKÓJ BIUROWY 2-OSOBOWY	
8,73m²	wykładzina Tarket	
1,10	POKÓJ SOCJALNY	
8,06m²	płytki ceramiczne	
1,11	WC DAMSKI	
5,20m²	płytki ceramiczne	
1,12	WC MĘSKI	
6,04m²	płytki ceramiczne	
1,13	POMIESZCZENIE SERWERA	
5,30m²	płytki ceramiczne	
1,14	MAGAZYN PODRĘCZNY	
3,79m²	płytki ceramiczne	
RAZEM	**-**	**-181,12 m²**

UWAGI:

1. PROWADZENIE PRZEWODÓW W LINIACH RÓWNOLEGŁYCH I PROSTOPADŁYCH DO KRAWĘDZI ŚCIAN I SUFITÓW, W PRZETRZENI MIEDZYSUFITOWEJ W KORYTKACH I NATYNKOWO W POMIESZCZENIACH PODTYNKOWO I W ŚCIANKACH G-K.
2. WYSOKOŚĆ MONTAŻU ŁĄCZNIKÓW OŚWIETLENIA 1,1m.
3. WYSOKOŚĆ MONTAŻU GNIAZD WTYKOWYCH h=0.3m, POM. BIUROWE I KORYTARZE h=1.4m TOALETY, POM. SOCJALNE I TECH h= JAK PODANO NA RYSUNKU.

"PROARCH" PRACOWNIA PROJEKTOWO-BUDOWLANA L.GAŁCZEWSKI
28-300 JEDRZEJÓW, UL. SZANSA14

Inwestor:
KASA ROLNICZEGO UEZPIECZENIA SPOŁECZNEGO
ODDZIAŁ REGIONALNY W KIELCACH
UL. WOJSKA POLSKIEGO 65B, 25-389 KIELCE

Temat:
BUDOWA SIEDZIBY PLACÓWKI TERENOWEJ
W STASZOWIE PRZY UL. MICKIEWICZA

Nr rys.: E-2

PROJEKT WYKONAWCZY

Skala: 1:50

Plan instalacji elektrycznych
Rzut Piętra

Data: 01.2010

Projektował:
tech. Krzysztof Krupliński

Nr upr.: 107/75

Sprawdził:
mgr inż. Hubert Krupiński

KL-111/2001

Podpis: