



POZ. 5.0 – KONSTRUKCJA ZBROJENIA PŁYTY STROPOWEJ NAD PARTEREM Sk. 1:50  
(ZBROJENIE DOLNE)

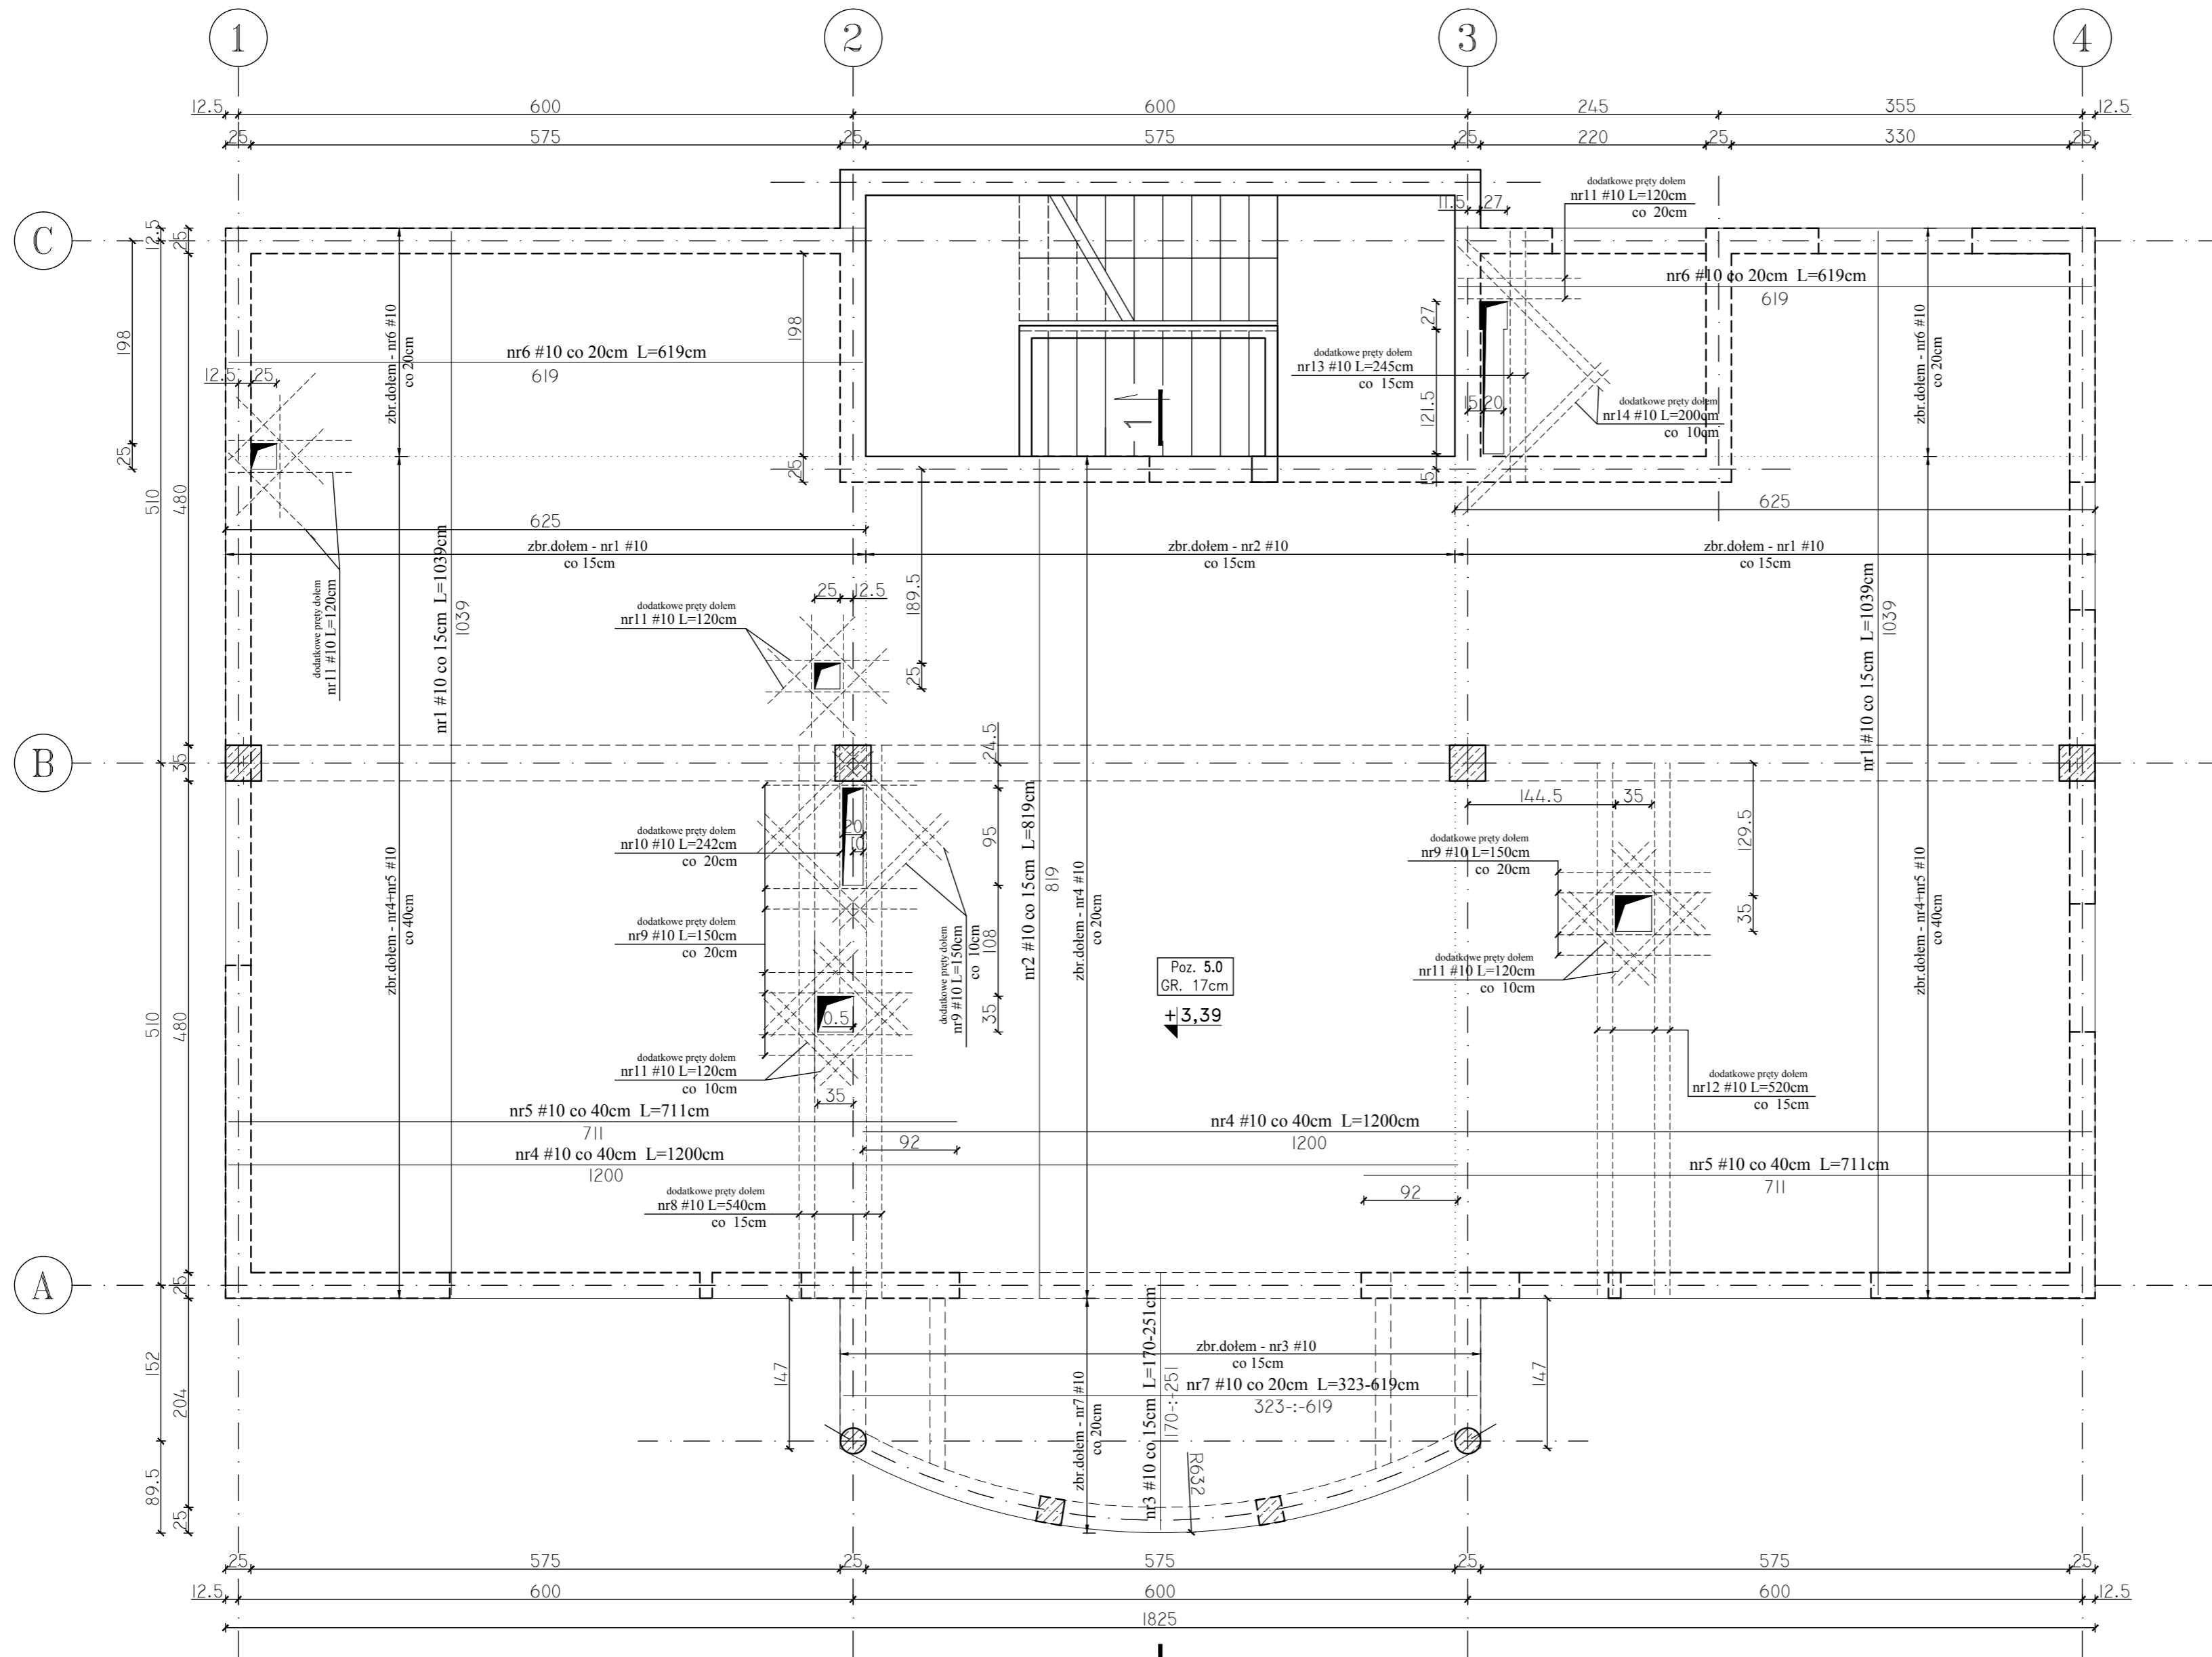

PŁYTY GRUBOŚCI 17cm: ODLEGŁOŚCI OD KRAWĘDZI PŁYTY DO ŚRODKA CIĘŻKOŚCI ZBROJENIA  
acr/acs/ar/as =

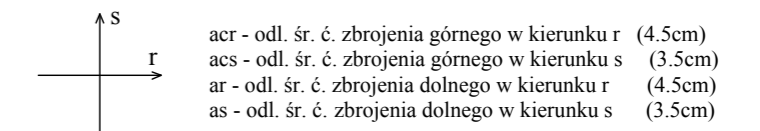

UWAGI:

- OTULENIE PRĘTÓW ZBROJENIOWYCH I.W.
- GRUBOŚCI PŁYT: 17cm
- W MIEJSCACH WYSTĘPOWANIA OTWORÓW PRETY ZBROJENIOWE PRZECINAĆ
- NA RYSUNKU NIE OZNACZONO DOKŁADNIE POMIĘJSZYCH OTWORÓW, KTÓRYCH WIELKOŚCI I USYTŁOWANIE NALEŻY WYZNACZYĆ WG ODPOWIEDNIH PROJEKTÓW BRANŻOWYCH
- DOZBROJENIE OTWORÓW PRZEPROWADZĄC GÓRĄ I DOŁEM
- DROBNĄ LINIĄ PRZERYWANĄ ZAZNACZONO SŁUPY I ŚCIANY NOŚNE, UWZGLĘDNIANE W OBLICZENIACH JAKO PODPORY
- DOKŁADNE WIELKOŚCI I USYTŁOWANIE OTWORÓW STROPOWYCH WG PROJEKTU ARCHITEKTURY
- WOKÓŁ OTWORÓW NALEŻY DODAĆ DODATKOWE PRETY ZBROJENIA PODSTAWOWEGO UŁOŻONEGO RÓWNOLEGLE DO OBRZEŻY, O PRZEKROJU POPRZECZNYM RÓWNYM PRZECIĘTIEM ZBROJENIA - JAK POKAZANO NA RYSUNKU.
- DROBNĄ LINIĄ KROPKOWANĄ ZAZNACZONO STREFY ROZKŁADU POSZCZEGÓLNEGO ZBROJENIA

BETON C20/25 (B25)  
STAL # A-IIIN (B500SP)  
φ A-I (St3SX)

Inwestor: KASA ROLNICZEGO UZPIECZENIA SPOŁECZNEGO ODDZIAŁ REGIONALNY W KIELCACH UL. WOJSKA POLSKIEGO 65B, 25-389 KIELCE			Nr rys.
BUDOWA SIEDZIBY PLACÓWKI TERENOWEJ W STASZOWIE PRZY UL. MICKIEWICZA dz. nr ewid. 3866/2, 417/3			28K
PROJEKT WYKONAWCZY KONSTRUKCJI			
POZ. 5.0 - KONSTRUKCJA ZBROJENIA PŁYTY STROPOWEJ NAD PARTEREM (ZBROJENIE DOLNE)			
PROJEKTOWAŁ: mgr inż. Krzysztof Mężyk		Nr upr.: KL-108/2002	Data: 25.01.2010
SPRAWDZIŁ: mgr inż. Dariusz Wójcicki		SWK/0029/ PWOK/03	POOPS 25.01.2010