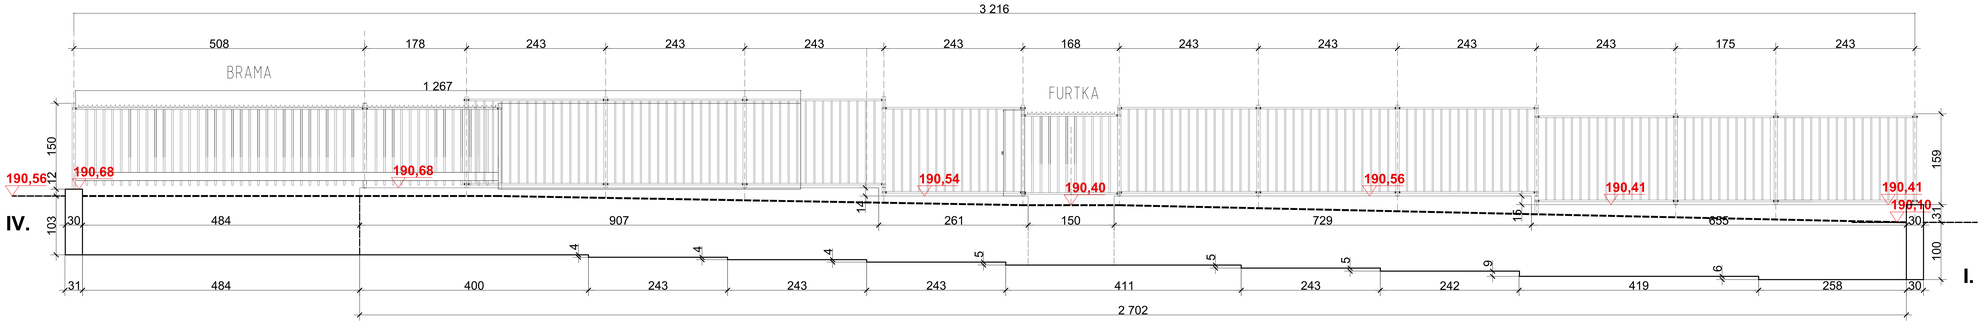


PROJEKT WYKONAWCZY - ZAŁ. ARCHITEKTURA	5
PROJEKT - DOKUMENTACJA DOPUSZCZENIA	1:250
RZUT/PRZEKRÓJ - ROZWINIĘCIE OGRODZENIA	

Projektant: mgr inż. arch. Leszek Gałaszewski	nr. uprawnień	
Projektant: mgr inż. arch. Marcin Mikołajczyk	nr. uprawnień	
Projektant: mgr inż. arch. Jan Gałaszewski	nr. uprawnień	
Projektant: mgr inż. Andrzej Sławomirski	nr. uprawnień	
Projektant: mgr inż. arch. Joanna Całaszewska	nr. uprawnień	