


**RZUT FUNDAMENTÓW**  
skala 1 : 50

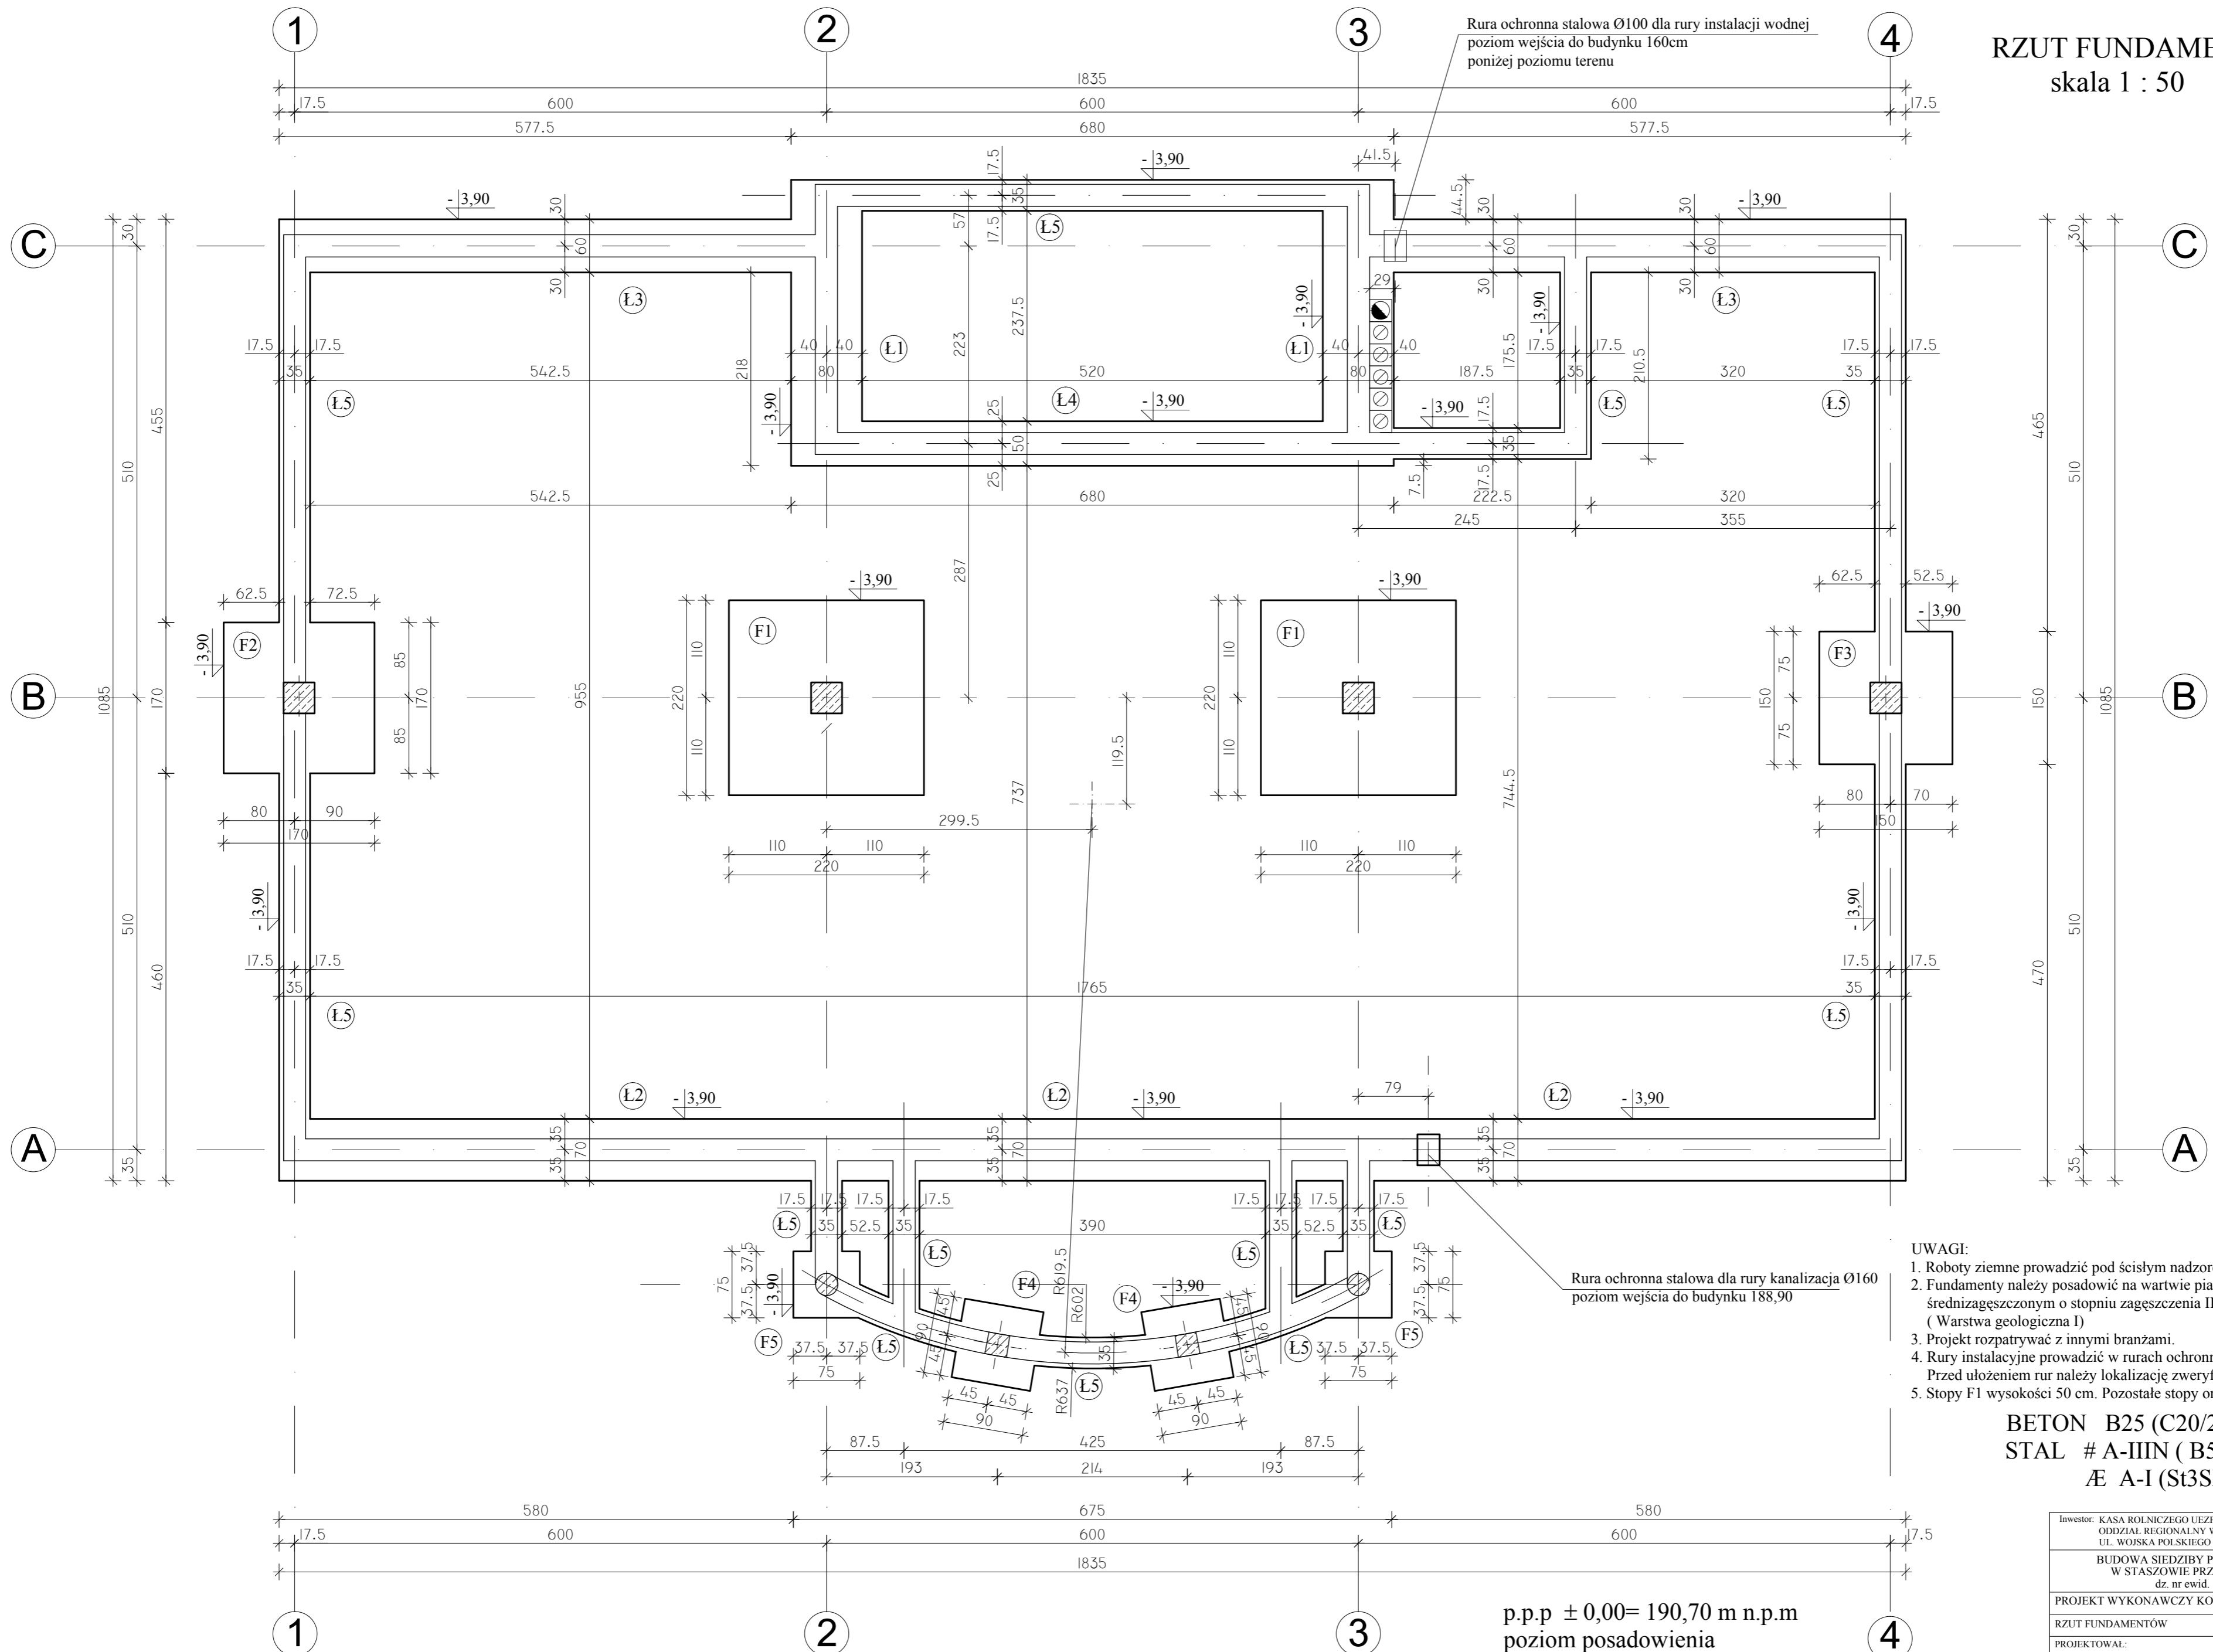

- UWAGI:**
1. Roboty ziemne prowadzić pod ścisłym nadzorem osoby uprawnionej.
  2. Fundamenty należy posadzić na warstwie piasku średniego w stanie średnizagęszczonym o stopniu zagęszczenia ID=0,45. (Warstwa geologiczna I)
  3. Projekt rozpatrywać z innymi branżami.
  4. Rury instalacyjne prowadzić w rurach ochronnych wg projektów branżowych. Przed ułożeniem rur należy lokalizację zweryfikować z projektem branżowym.
  5. Stopy F1 wysokości 50 cm. Pozostałe stopy oraz ławy wysokości 40 cm.

**BETON B25 (C20/25)**  
**STAL # A-IIIN ( B500SP)**  
**Æ A-I (St3SX)**

p.p.p ± 0,00= 190,70 m n.p.m  
poziom posadowienia  
- 3,90= 186,80 m n.p.m

Inwestor: KASA ROLNICZEGO UZIEPIECZENIA SPOŁECZNEGO ODDZIAŁ REGIONALNY W KIELCACH UL. WOJSKA POLSKIEGO 65B, 25-389 KIELCE				Nr rys.
BUDOWA SIEDZIBY PLACÓWKI TERENOWEJ W STASZOWIE PRZY UL. MICKIEWICZA dz. nr ewid. 3866/2, 417/3				1K
PROJEKT WYKONAWCZY KONSTRUKCJI				
RZUT FUNDAMENTÓW				1 : 50
PROJEKTOWAŁ: mgr inż. Krzysztof Mężyk	Nr upr.:	Data:	POOPS	
SPRAWDZIŁ: mgr inż. Dariusz Wójcicki	SWK/0029/ PWOK/03	25.01.2010		