


KONCEPCJA ZAGOSPODAROWANIA TERENU 1:500

TEMAT: BUDOWA BUDYNKU BIUROWEGO KRUS PLACÓWKA TERENOWA STRZELCE OPOLSKIE
LOKALIZACJA: STRZELCE OPOLSKIE UL. MARKA PRAWEGO DZ. 1652/3
INWESTOR: KASA RO. NICZEGO UBEZPIECZENIA SPOŁECZNEGO
ODDZIAŁ REGIONALNY W OPOLU

1. PROJEKTOWANY BUDYNEK BIUROWY
2. PROJEKTOWANE MIEJSCA POSTOJOWE DLA SAMOCHODÓW OSOBOWYCH, NAWIERZCHNIA UTWARDZONA

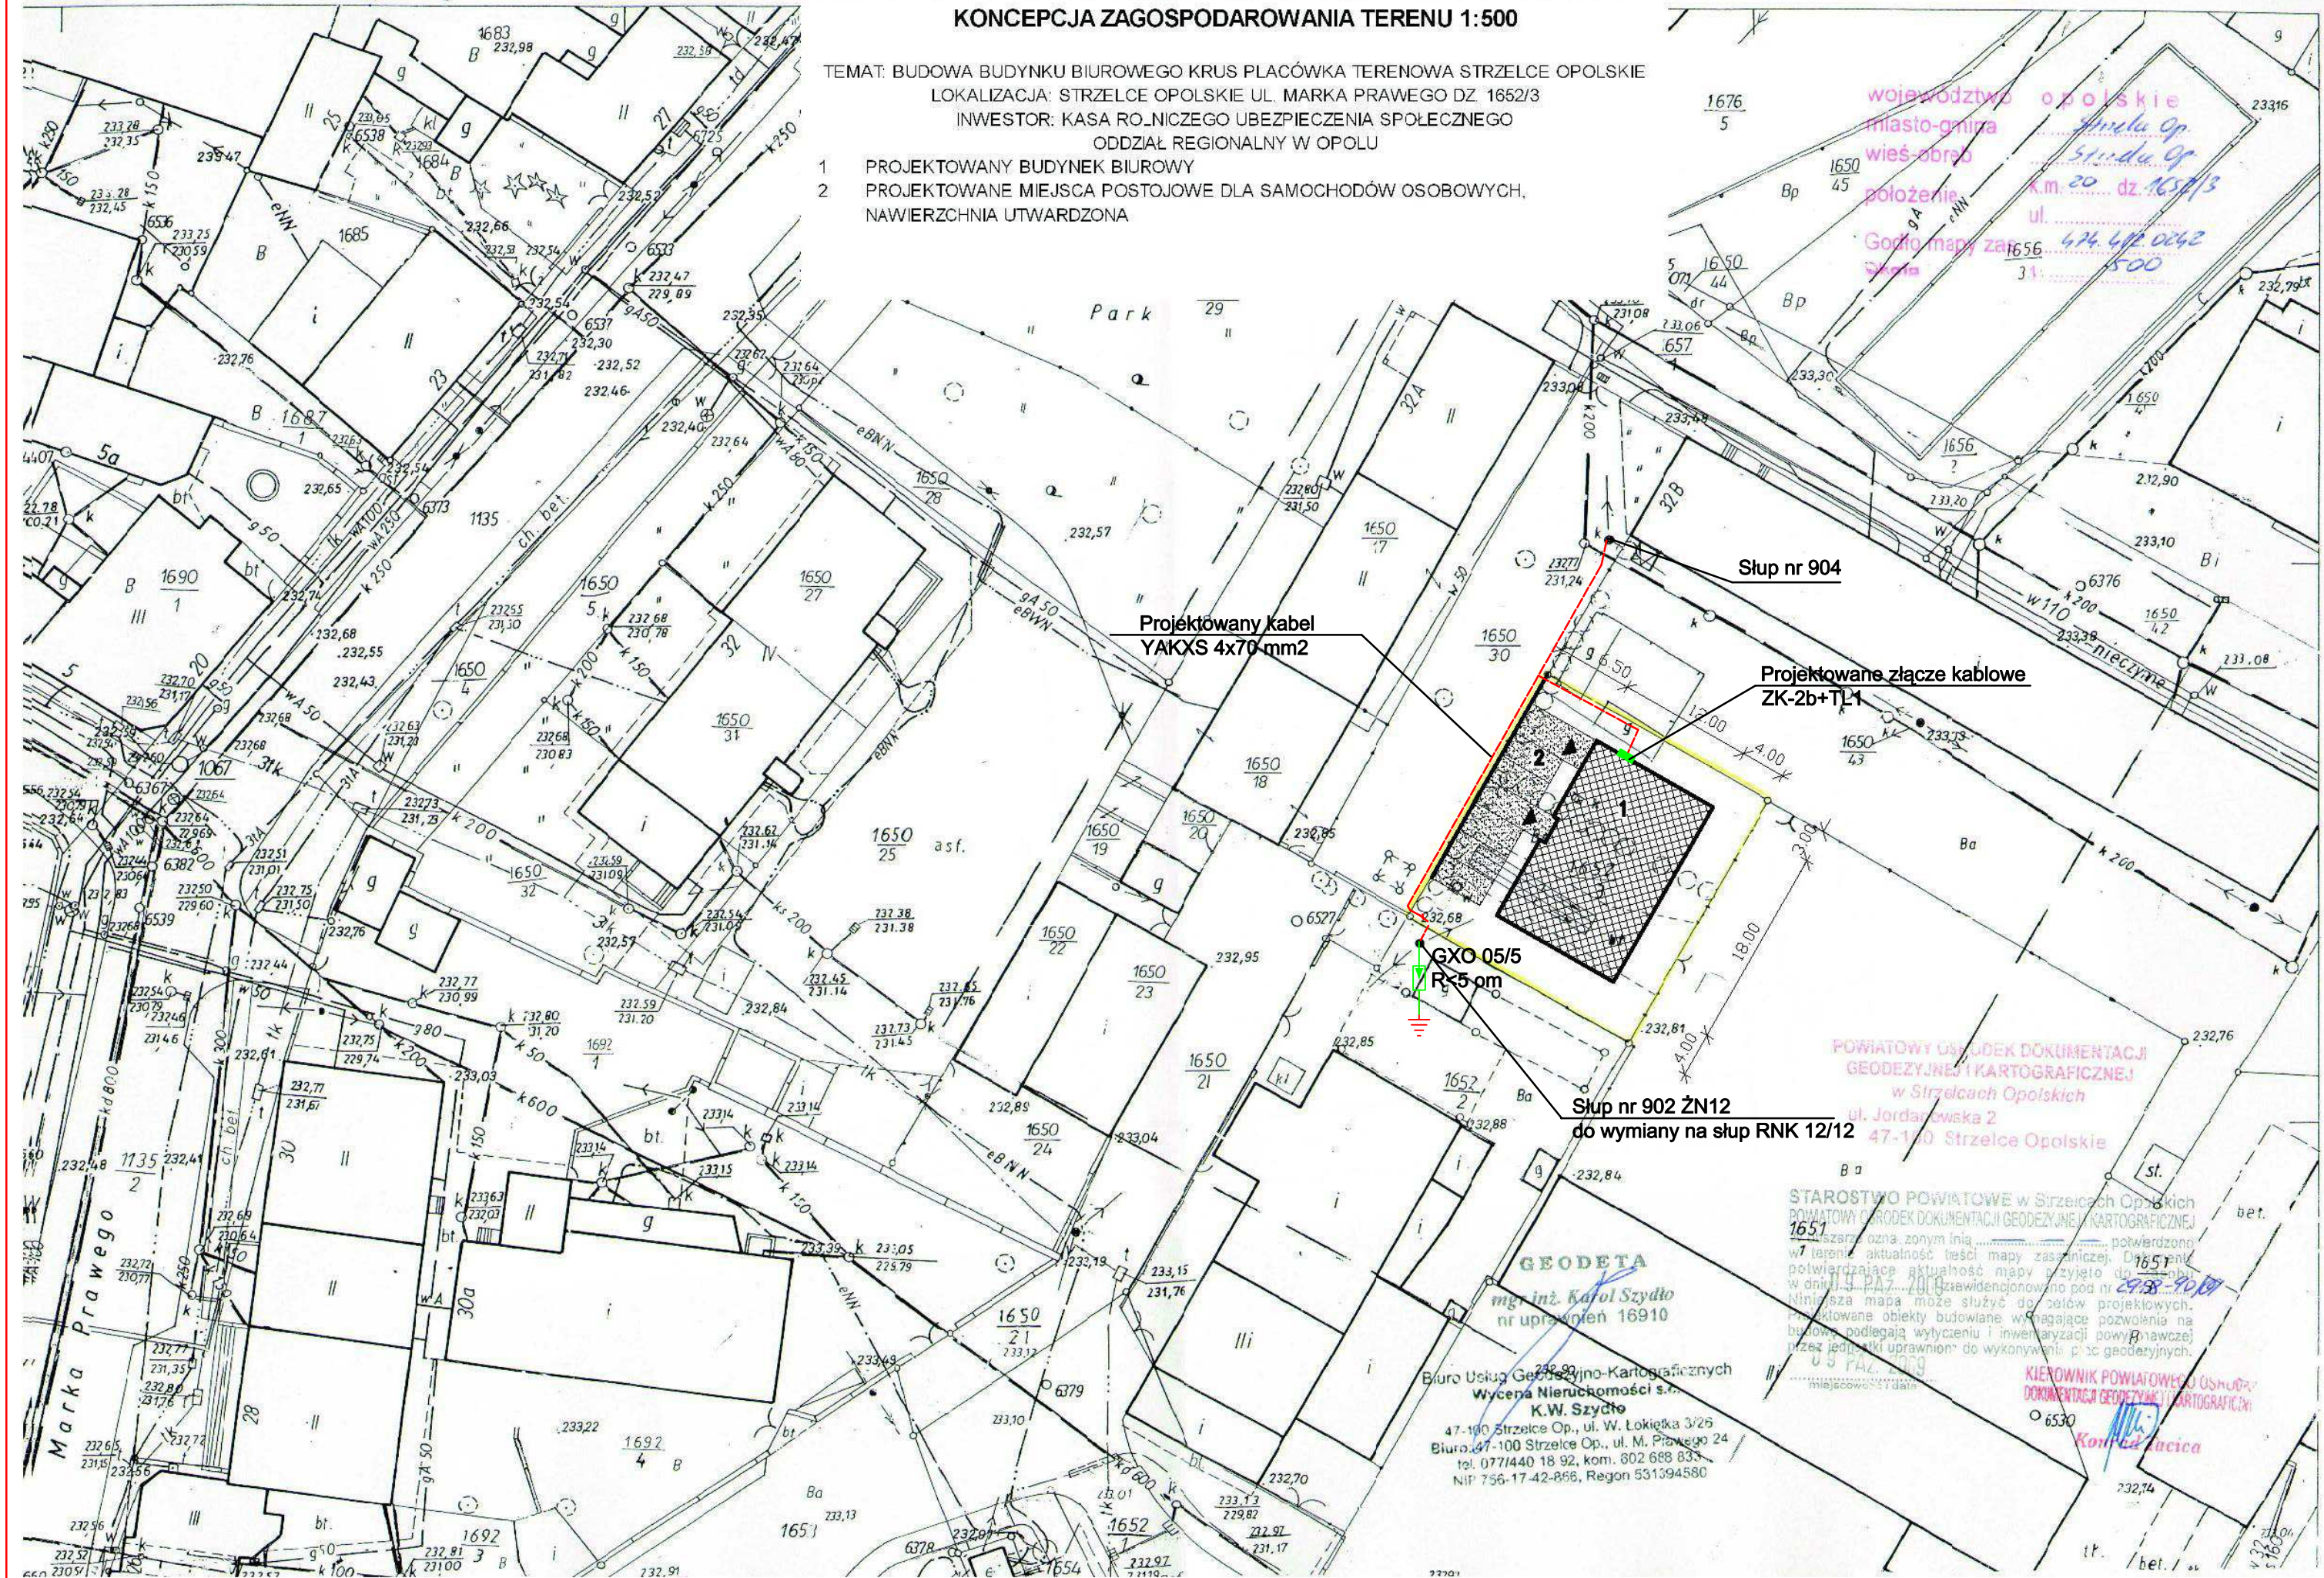

województwo opolskie
miasto-gmina Strzelce Op.
wieś-obsz. Strzelce Op.
K.m. 20 dz. 1652/3
ul.
Godło mapy zar. 1656 474 472 0042
31: 500

POWIATOWY OŚRODEK DOKUMENTACJI
GEODEZYJNEJ I KARTOGRAFICZNEJ
w Strzelcach Opolskich
ul. Jordana wska 2
47-100 Strzelce Opolskie

STAROSTWO POWIATOWE w Strzelcach Opolskich
POWIATOWY OŚRODEK DOKUMENTACJI GEODEZYJNEJ I KARTOGRAFICZNEJ
1651
szereż ozn. zonym inia potwierdzono
w 7 teren. aktualność treści mapy zasadniczej. Dł. 1651
potwierdzające aktualność mapy przyjęto do
w dniu 3. PAZ. 2010 g. zawiadencjonowano pod nr 2978-1019
Minisza mapa może służyć do celów projektowych.
Projektowane obiekty budowlane wymagające pozwolenia na
budowę podlegają wytyczeniu i inwentaryzacji powyższej
przez jednostki uprawnion. do wykonywania: p. ic geodezyjnych.

GEODETA
mgr inż. Kamil Szydło
nr uprawnień 16910
Biuro Usług Geodezyjno-Kartograficznych
Wycena Nieruchomości s.r.l.
K.W. Szydło
47-100 Strzelce Op., ul. W. Łokietka 3/25
Biuro: 47-100 Strzelce Op., ul. M. Prawego 24
tel. 077/440 18 92, kom. 802 688 833
NIP 756-17-42-866, Regon 531394580

KIEROWNIK POWIATOWEGO OŚRODKA
DOKUMENTACJI GEODEZYJNEJ I KARTOGRAFICZNEJ
Konrad Jucica