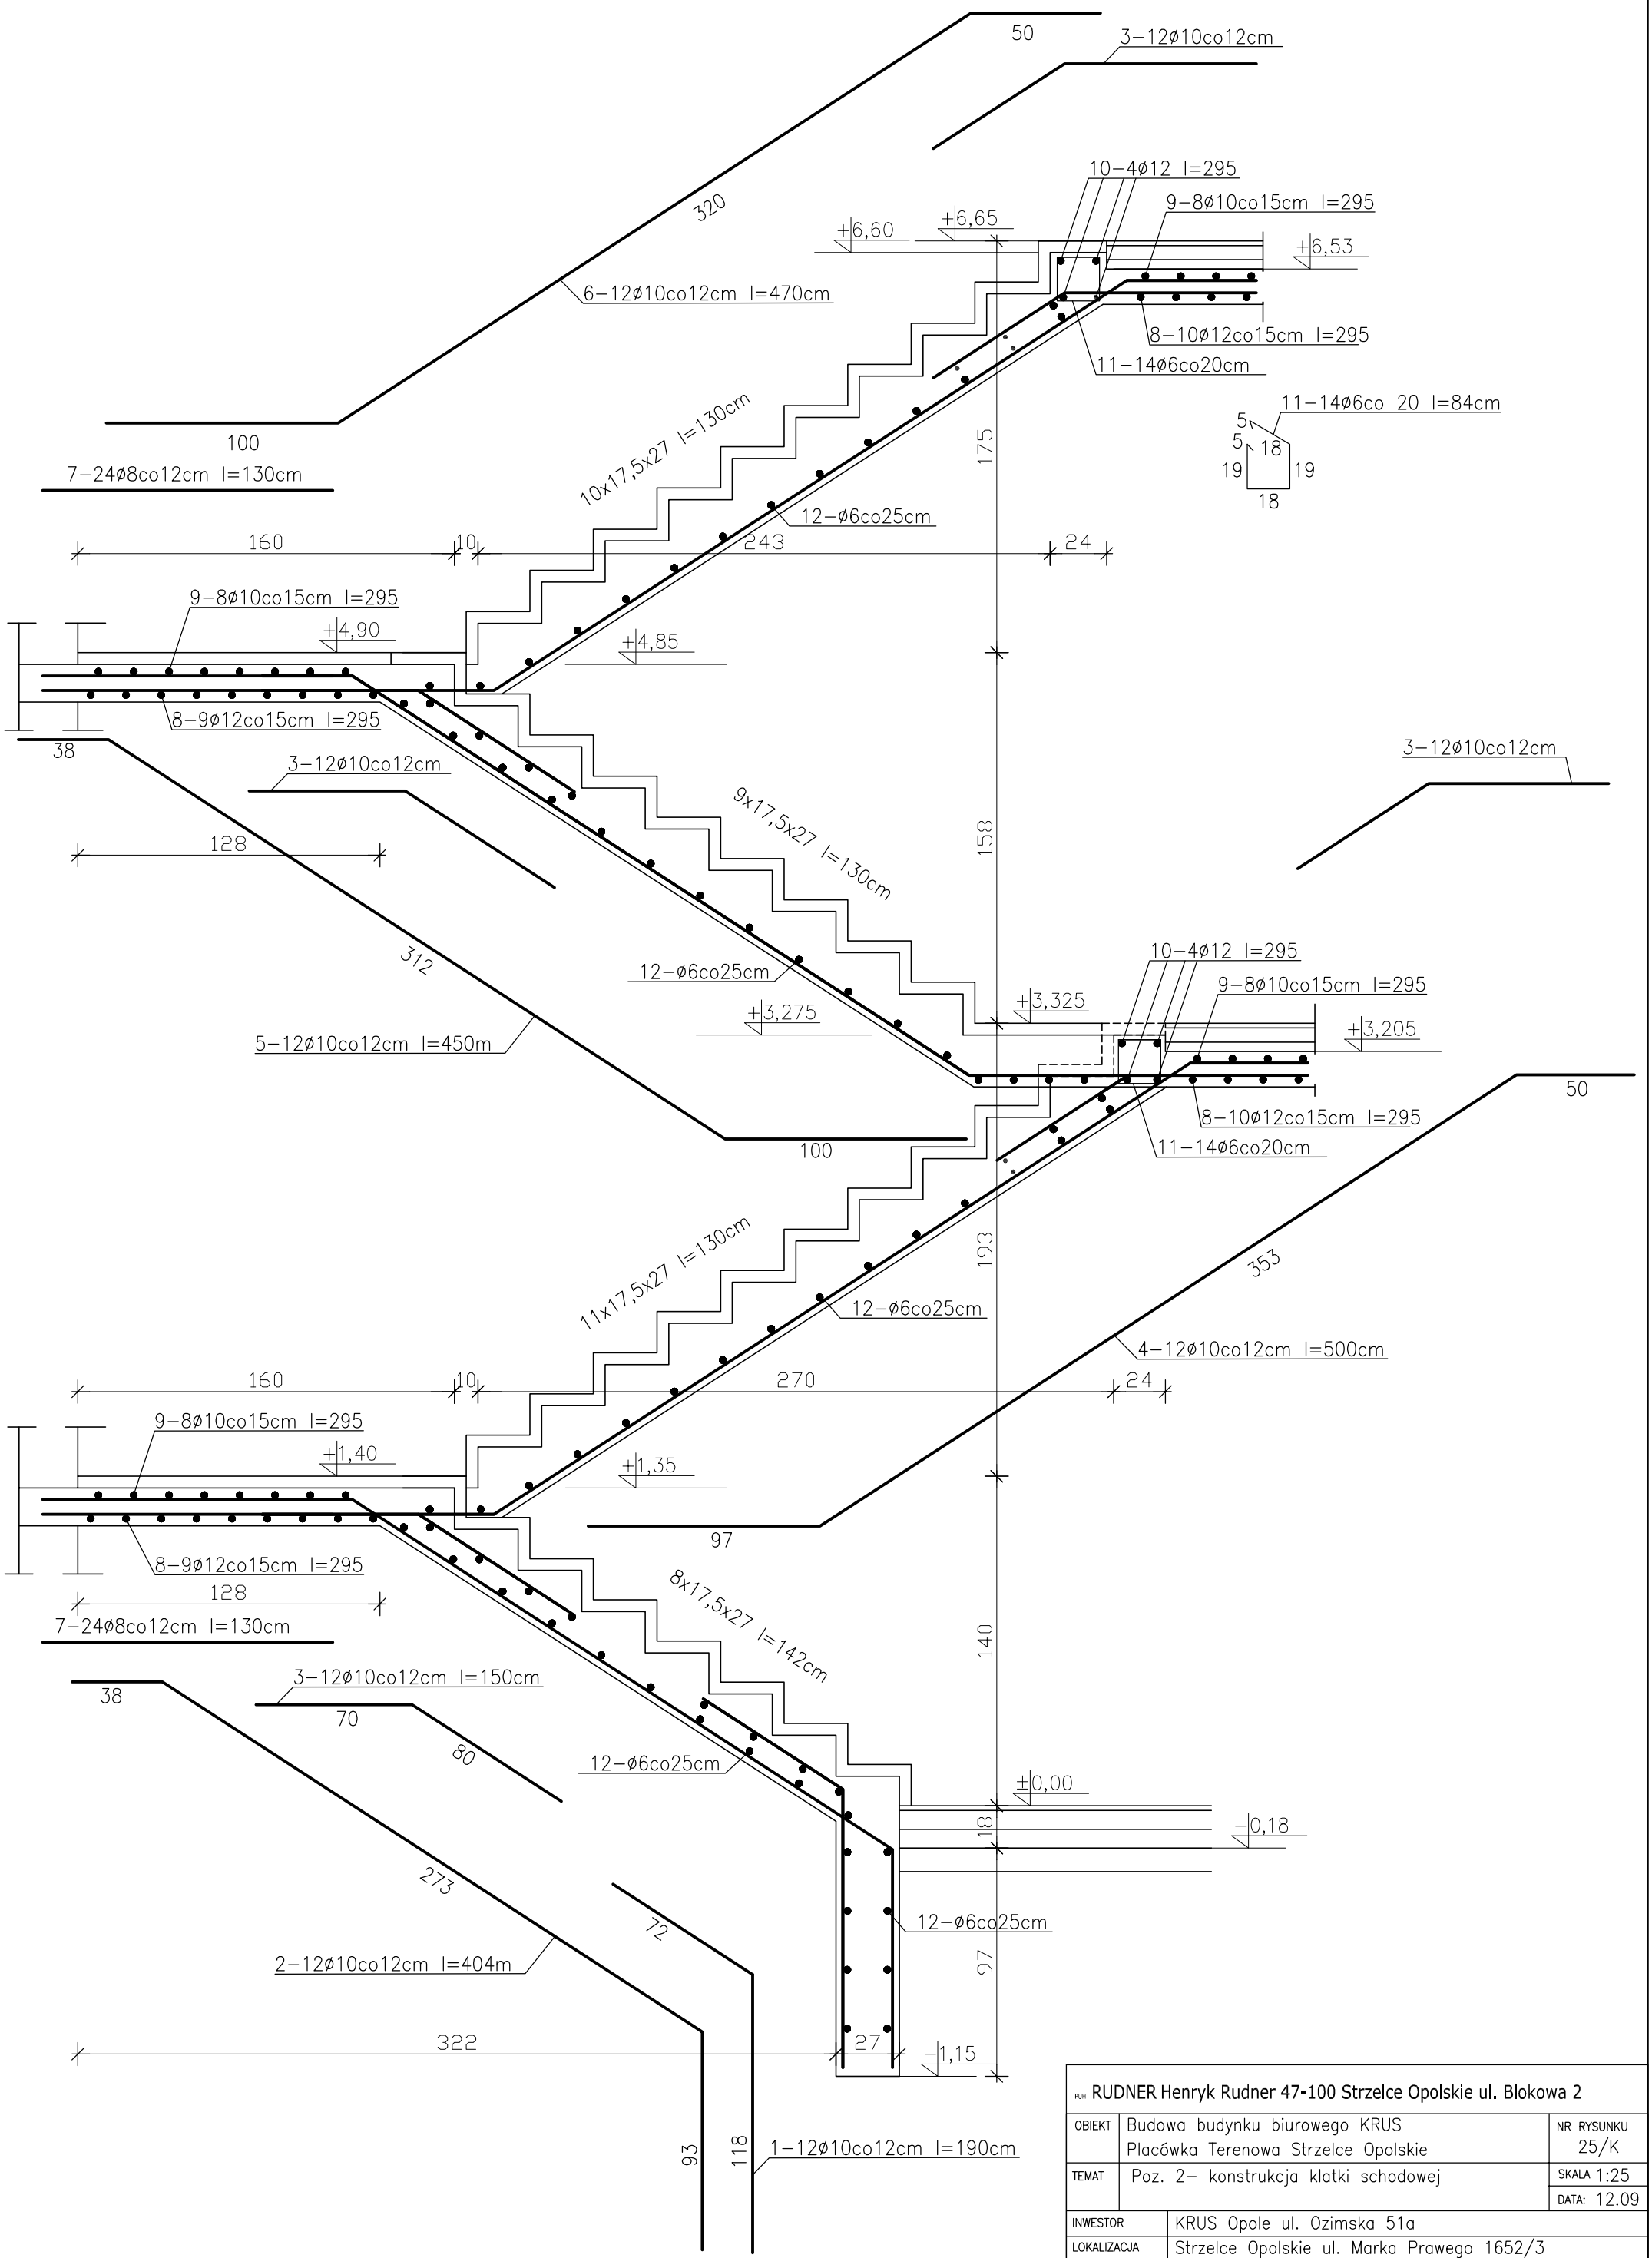


| | | |
|---|---|---|
| PUH RUDNER Henryk Rudner 47-100 Strzelce Opolskie ul. Blokowa 2 | | |
| OBIEKT | Budowa budynku biurowego KRUS<br>Placówka Terenowa Strzelce Opolskie | NR RYSUNKU 25/K |
| TEMAT | Poz. 2- konstrukcja klatki schodowej | SKALA 1:25<br>DATA: 12.09 |
| INWESTOR | KRUS Opole ul. Ozimska 51a | |
| LOKALIZACJA | Strzelce Opolskie ul. Marka Prawego 1652/3 | |
| OPRACOWAŁ | mgr inż. Henryk Rudner | |
| NR UPR. PROJ. | 7/93/Op 213/94/Op | |