


PROJEKT ZAGOSPODAROWANIA TERENU 1:500

TEMAT: BUDOWA BUDYNKU BIUROWEGO KRUS PŁACÓWKĄ TERENOWA STRZEŁCE OPOLSKIE
LOKALIZACJA: STRZEŁCE OPOLSKIE UL. MARKA PRAWEGO DZ. 1652/3
INWESTOR: KASA ROLNICZEGO UBEZPIECZENIA SPOŁECZNEGO
ODDZIAŁ REGIONALNY W OPOLU

1. PROJEKTOWANY BUDYNEK BIUROWY
2. PROJEKTOWANE PRZYŁĄCZE WODY DN 50 PE - NIE OBJĘTE OPRACOWANIEM
3. PROJEKTOWANE PRZYŁĄCZE KANALIZACJI SANITARNEJ DN 160PCV - NIE OBJĘTE OPRACOWANIEM
4. PROJEKTOWANA STUDZIENKA PRZELOTOWA KANALIZACJI SANITARNEJ DN 1000 - NIE OBJĘTA OPRACOWANIEM
5. PROJEKTOWANE PRZYŁĄCZE GAZU DN 50 PE - NIE OBJĘTE OPRACOWANIEM
6. RURY OSŁONOWE
7. PROJEKTOWANY KABEL YAKXS 4X35MM² L-65M - NIE OBJĘTY OPRACOWANIEM
8. PROJEKTOWANE ZŁĄCZE KABLOWE ZK-2+1L
9. WEJŚCIE DO BUDYNKU
10. WEJŚCIE DO POMIESZCZENIA TECHNICZNEGO - MIEJSCA GROMADZENIA ODPADÓW KOMUNALNYCH
11. WAZDZ DO GARAZU
12. PROJEKTOWANE UTMARZENIE TERENU - W TYM 3 MIEJSCA POSTOJOWE + 1 DLA NIEPEŁNOSPRAWNYCH
13. BUDYNEK GOSPODARZE PRZEZNACZONE DO ROZBIÓRKI - NIE OBJĘTE OPRACOWANIEM
14. PROJEKTOWANE OGRÓDZENIE SYSTEMOWE PANELOWE Z BRAMKĄ WIAZDOWĄ NA DZIAŁKĘ
15. PROJEKTOWANA ZIELEŃ WZDLIŻ OGRÓDZENIA DZIAŁKI, NP. ZYMOTNIKI TYPU SMARAGD OK. 80SZT
16. PROJEKTOWANA STUDNIA CIEPŁOWNA DO ODPROWADZENIA WÓD OPADAWYCH Z DACHU BUDYNKU

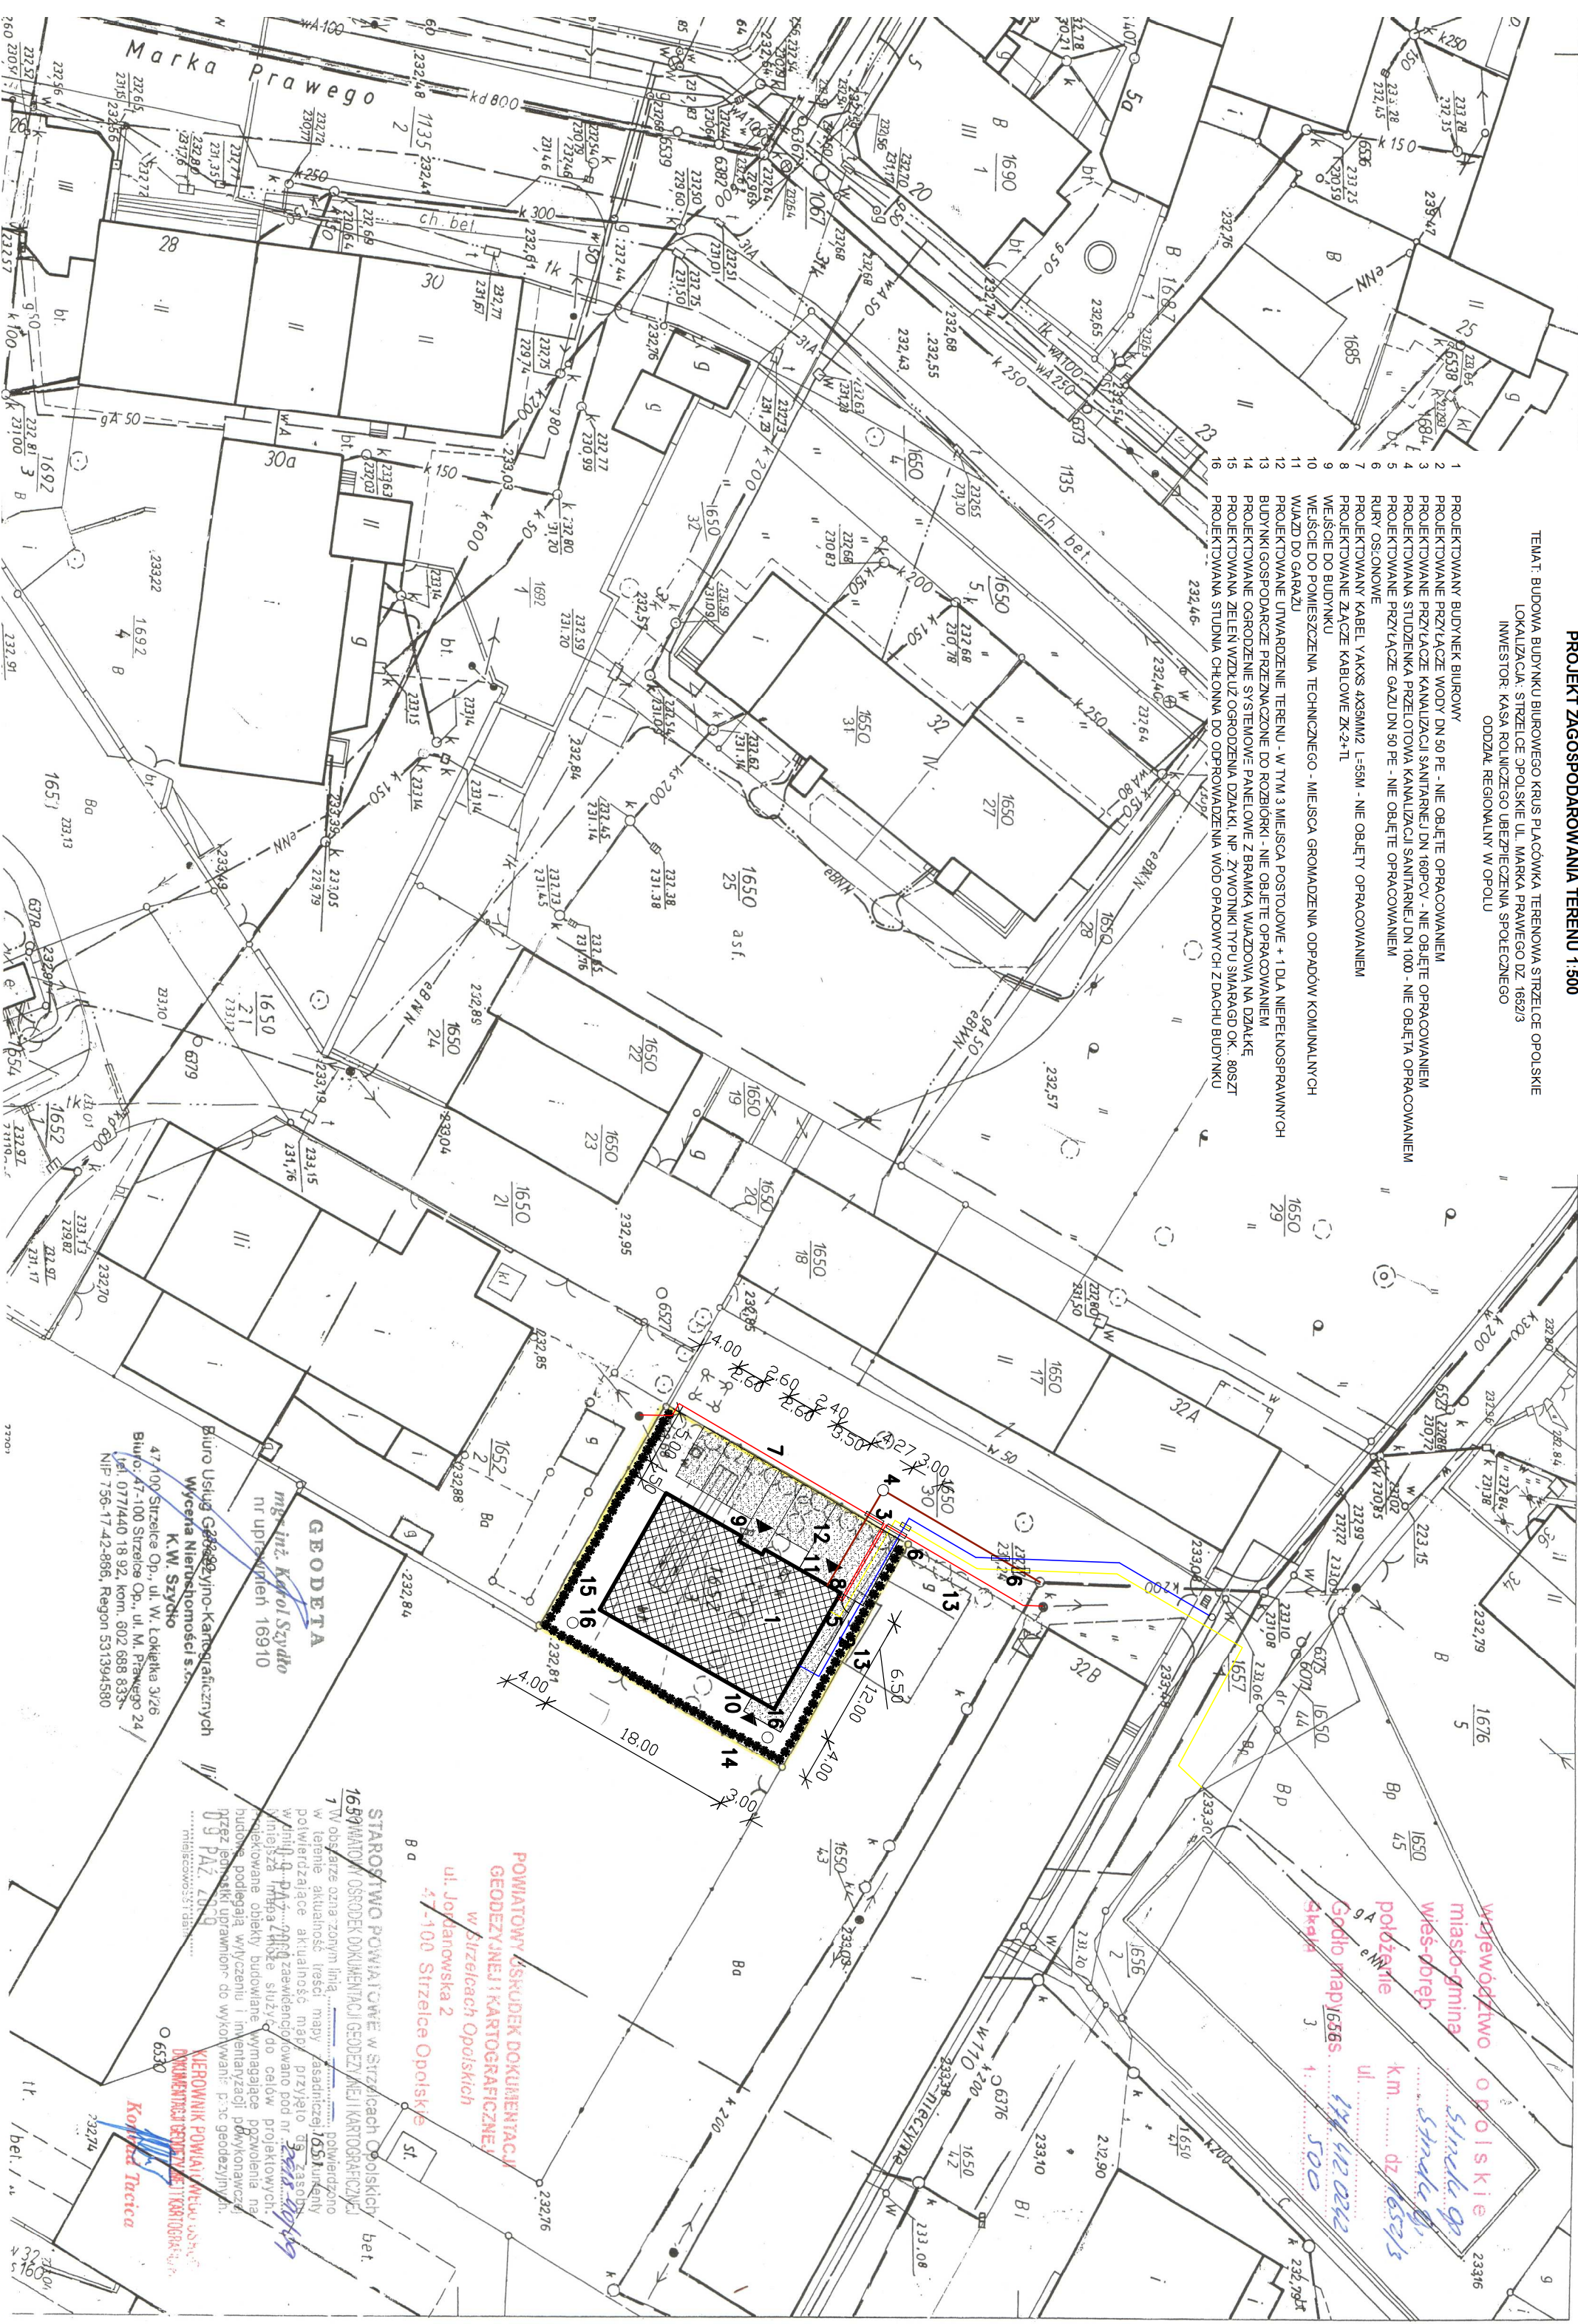

GEODETA
mgr inż. Krzysztof Sztydo
nr upraw. geol. 16910

Biurowo Usług Geodezyjno-Kartograficznych
Wycena Niemierzomości s.c.
K.W. Sztydo
47-100 Strzelce Op., ul. W. Lorkieła 3/26
Biuro: 47-100 Strzelce Op., ul. M. Pińskiego 24
Tel: 0771440 18 92, kom. 602 688 833
NIP 756-17-42-856, Regon 531394580

STAROSTWO POWIATOWE w Strzelcach Opolskich bet.
1652/3
1659/MA/01
1659/MA/02
**POWIATOWY SKRIDEK DOKUMENTACJI
GEODEZYJNEJ I KARTOGRAFICZNEJ**
w Strzelcach Opolskich
ul. Jordanowska 2
47-100 Strzelce Opolskie

województwo opolskie
miasto-gmina Strzelce Op.
wesołobrz
położenie
Godło mapy 1656s
ul. 1652/3
k.m. dz. 1652/3
500

KIEROWNIK POWIATOWY w Strzelcach Opolskich
DOKUMENTACJI GEODEZYJNEJ I KARTOGRAFICZNEJ
Krzysztof Sztydo